

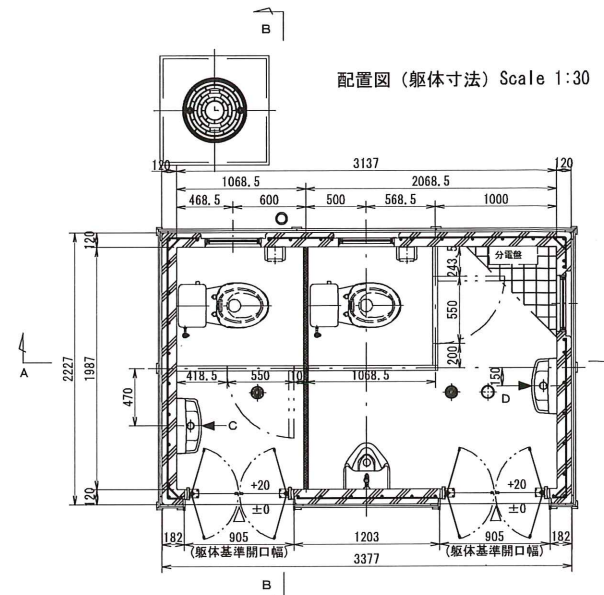


便所詳細図1

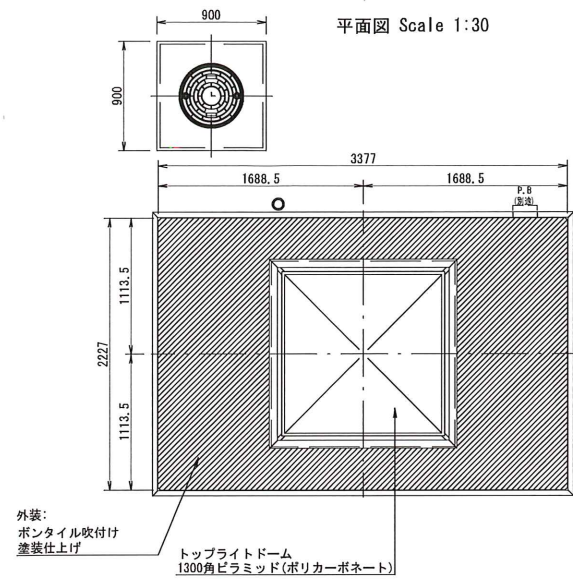

換気ガラリ単品図
Scale 1:20

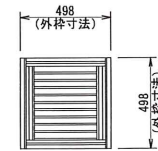

ピクトサイン詳細図
Scale 1:5





部位	項目	仕様	数量
外装	本体(外壁)	鉄筋コンクリート 上部:ボリカーボネート(2色) 下部(腰壁):杉 防腐処理材、化粧貼り仕上げ	—
	トプライトドーム	ポリカーボネート樹脂:1300ピラミッド(乳白色) *網入りガラスt=6.8	1
	ピクトサイン	ステンレス H.L.仕上げ 150角 (耐水性粘着シート貼り)	2
	換気ガラリ	アルミサッシガラリ (W498xH488)	3
内装	スイングドア	扉本体:アルミ、枠:鋼材・塗装仕上げ	2
	内 壁	ボリカーボネート仕上げ (色:白・ベージュ)	—
	室内照明	松下電工 (株) FA21233F (20Wx1) 同等品	1
	室内照明(天井面付)	松下電工 (株) FA21233F (20Wx1) 同等品	1
トイレブース	表面材	ポリエステル化粧合板/色 アイボリー t=40	—
	トイレブース	「仕切り部」*ランマ付 (FDP片面エンボス仕上げt=3.0)*市木付 (SUS)	—


部位	項目	仕様	数量
衛生設備	座便式便器	座便式便器: DX-500P (ロシール機器)	2
	小便器	LU-160 (ロシール機器)	1
	手洗器	コンパクト手洗器: LSE708S (TOTO)・自動水栓	2
	簡易便座	容量: 2000L (ロシール機器)	1

部位	項目	仕様	数量
777777	紙巻器	TS 116MD (TOTO)	2
	化粧鏡(女子)	遮熱防止形耐熱鏡: TS 119FE3 (TOTO)	1


- 特記事項
- ・外壁最上部「黒」、中間部及び化粧壁下部の地階部は「白」塗装仕上げとする。
 - ・本館材の塗装色は特に指定が無い場合は「ライトオーク」とする。
 - ・本館材は全て、おのA B M-5加圧注入処理材とする。
 - ・注入加工は、J A S 認定工場にて行う事とする。
 - ・化粧壁材等の固定用ビス類は、亜鉛メッキ処理とする。
 - ・本館の給排水および電気系統図は参考であり、現場状況等を考慮して別途協議によって決定とする。
 - ・本製品は、(社) 日本公園施設業協会の賠償責任保険に加入した製品とする。

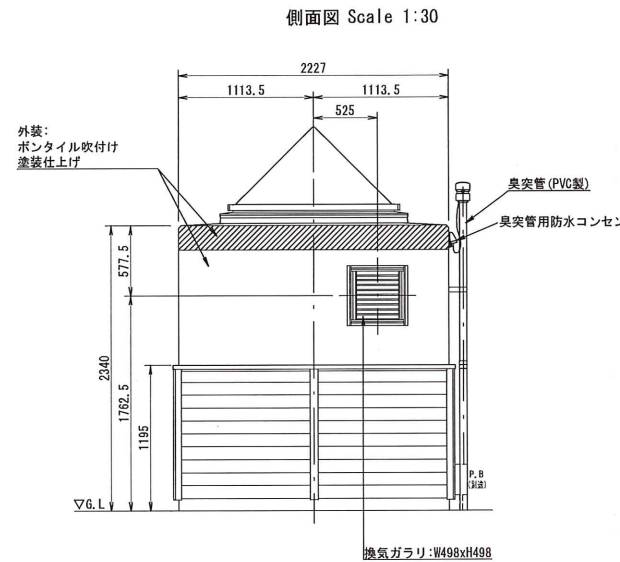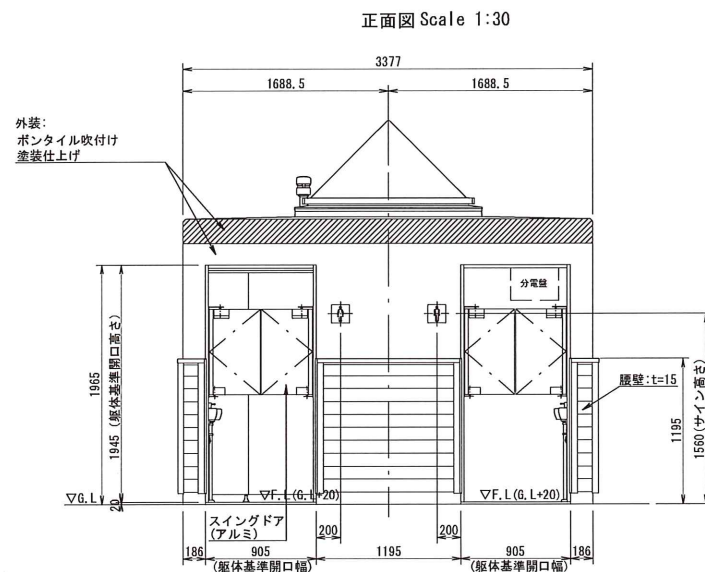


C 矢視図

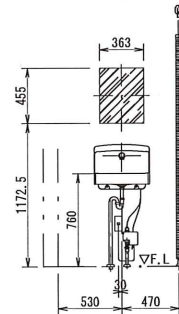


D 矢視図

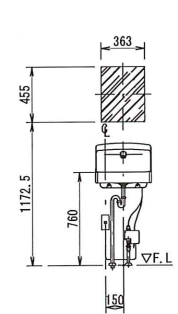


B-B 断面図 Scale 1:30

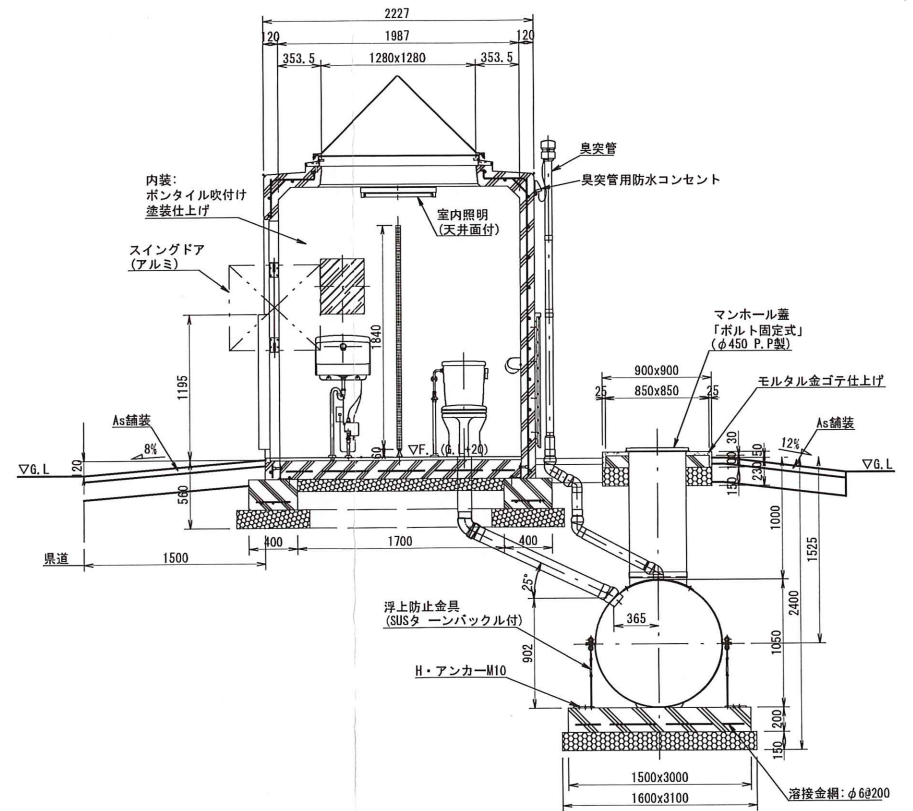

背面図 Scale 1:30

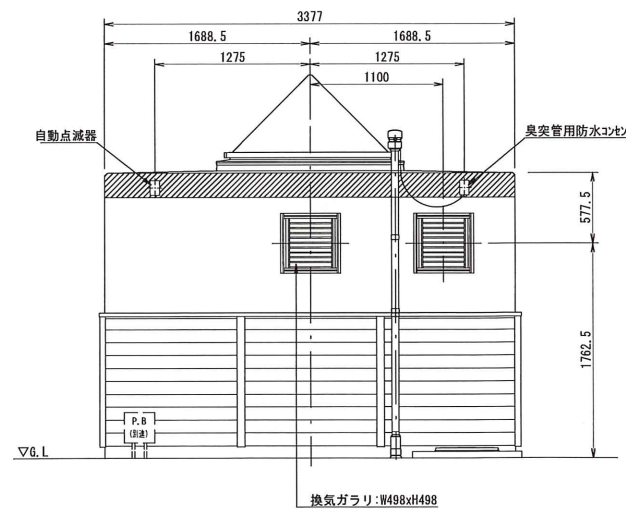


A-A 断面図 Scale 1:30

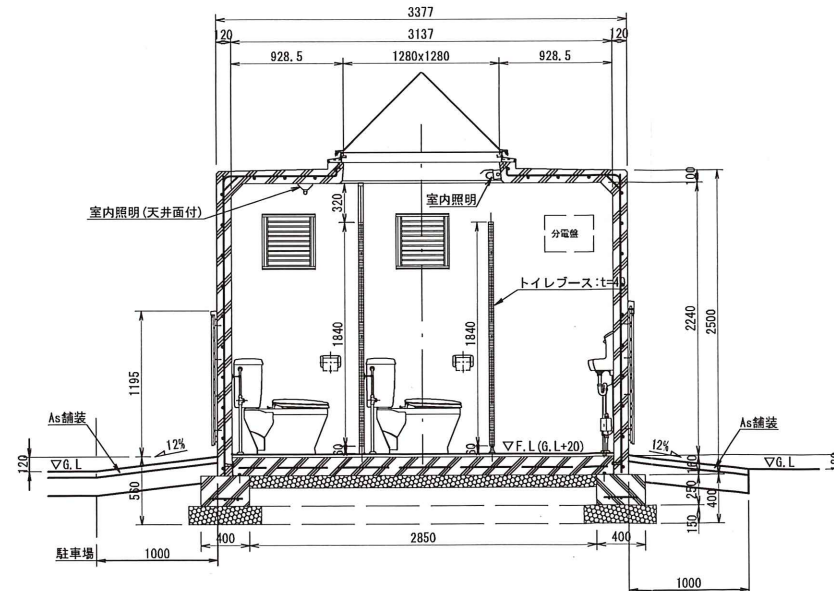


工事名	平成20年度 元気な地域づくり交付金事業 多面的交流促進施設整備工事
工事箇所	山江村大字万江字大川内地区
図面種類	便所詳細図1
縮尺	図示
図面番号	全 20 葉 第 14 号
精査	設計 製図 繕写

便所詳細図 2


排水系統参考図 S=1:30

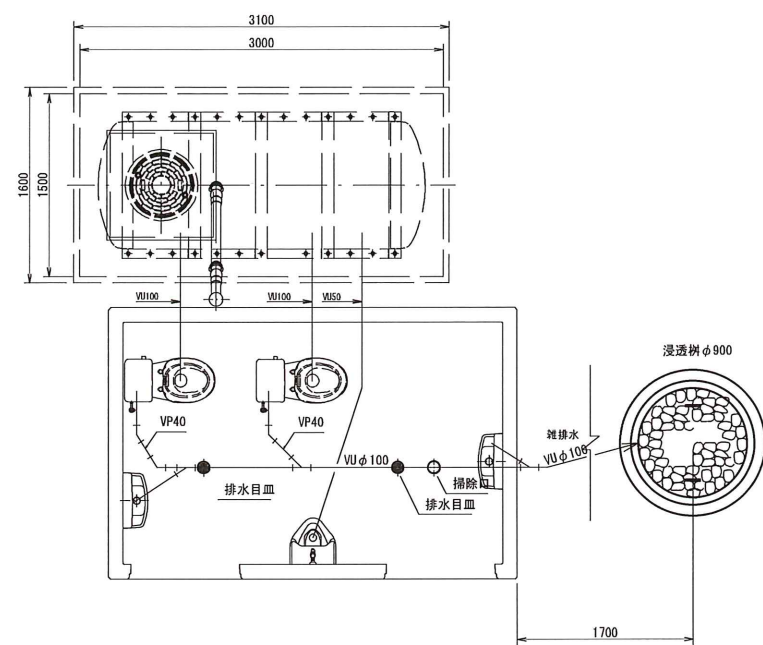


給水系統参考図 S=1:30

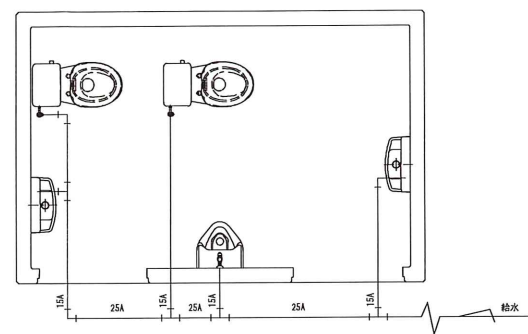


基礎伏図 S=1:30

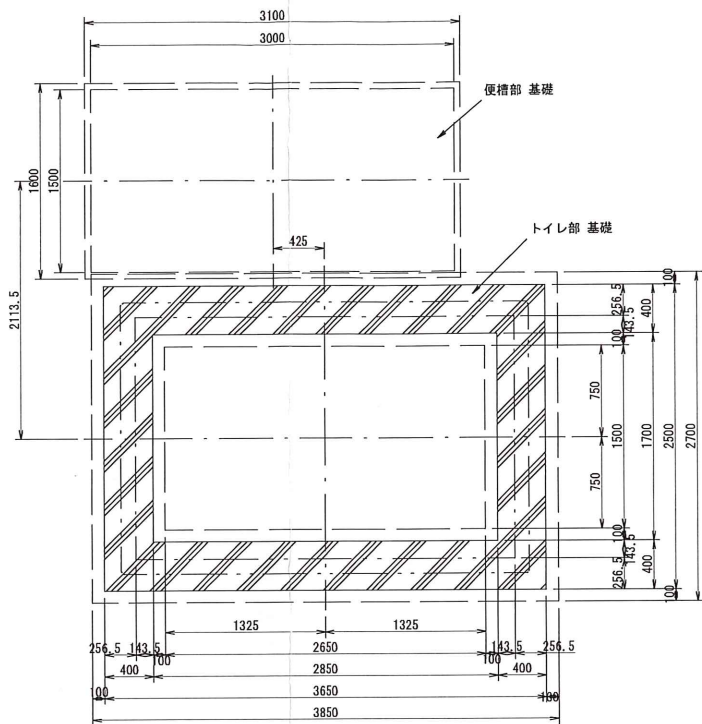

電気設備系統参考図 S=1:30

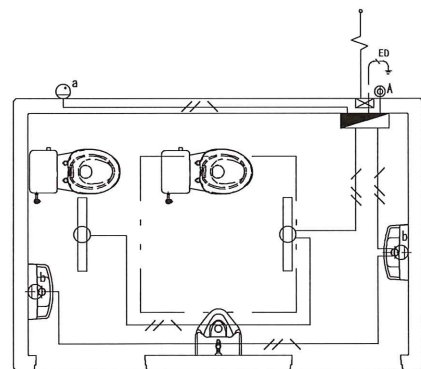

基礎部断面詳細図 S=1:10

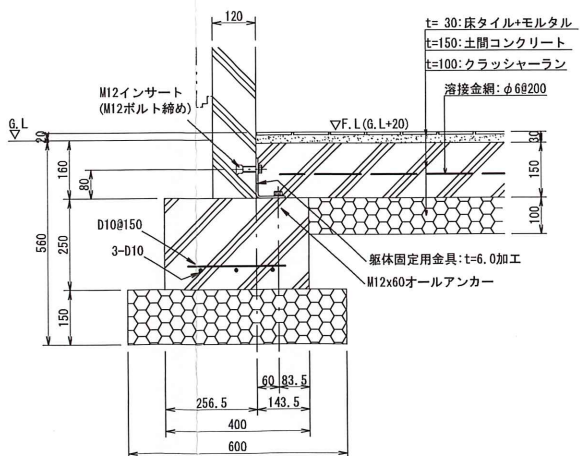

記号	名称	備考
電灯分電盤	電灯分電盤	
室内灯	室内灯	蛍光灯, AC100V, 20Wx1
室内灯(天井面付)	室内灯(天井面付)	蛍光灯, AC100V, 20Wx1
アウトレットボックス	アウトレットボックス	106x106x44
自動点滅器	自動点滅器	AC100V
合成樹脂製可とう管	合成樹脂製可とう管	IV1.6 (16)
防水コンセント	防水コンセント	1口
コンセント	コンセント	1口

・本図の電気設備に関しては、別途協議の上決定とする。

工事名	平成20年度 元気な地域づくり交付金事業 多面的交流促進施設整備工事
工事箇所	山江村大字万江字大川内地内
図面種類	便所詳細図2
縮尺	図示
図面番号	全 20 葉 第 15 号
精査	設計 製図 繕写