


平面図 S=1:600

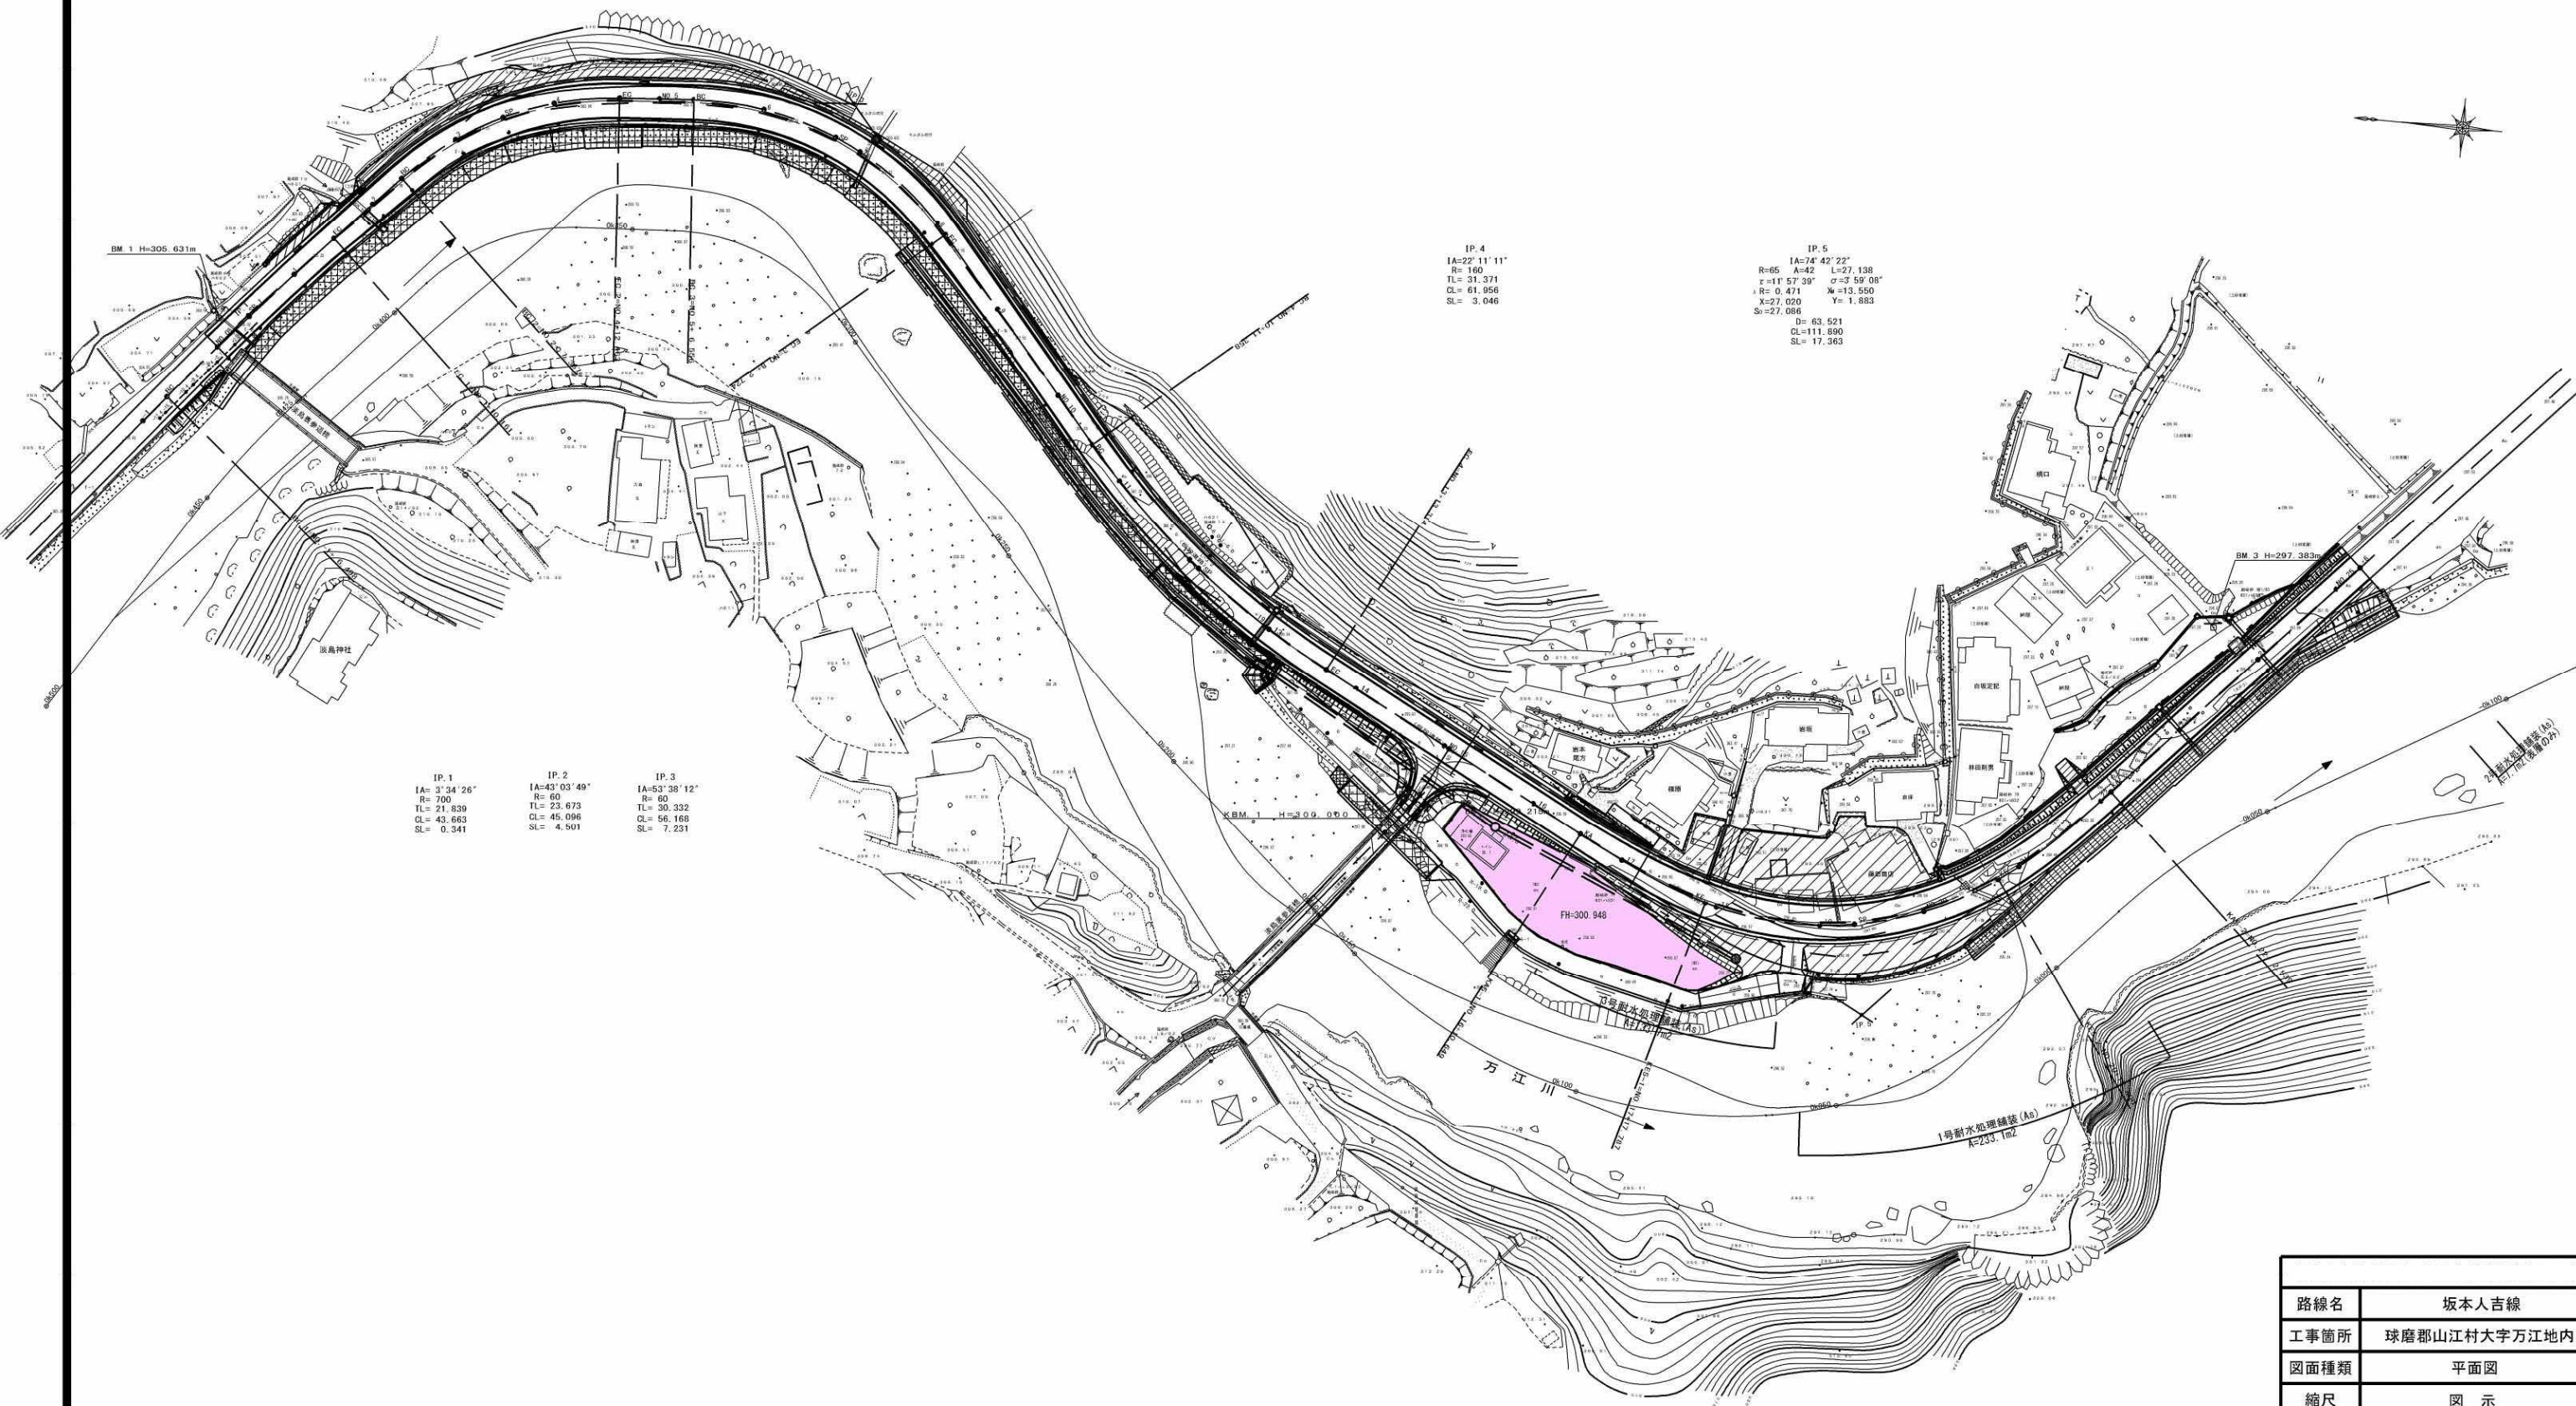

路線名	坂本人吉線
工事箇所	球磨郡山江村大字万江地内
図面種類	平面図
縮尺	図 示
図面	
現況図	
発注機関名	