




林道今村線3工区

路線名	林道今村線 (3工区)		事業名	災害復旧事業
林道区分	自動車道	級別区分		設計速度
年度	令和2年度		施工主体	山江村
名称	平面図 縦断面図 横断面図 2葉中1番			
施工地	熊本県 球磨郡 山江村 大字 字 地内			
縮尺	図示	審査者		設計者
図面番号				

平面図 S=1:250

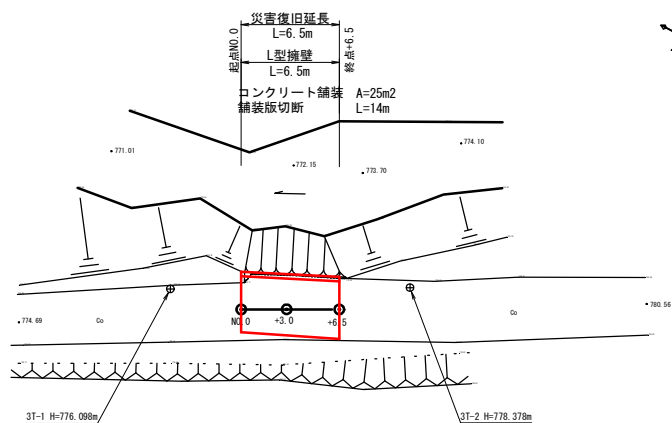


縦断面図 V=1:100
H=1:100

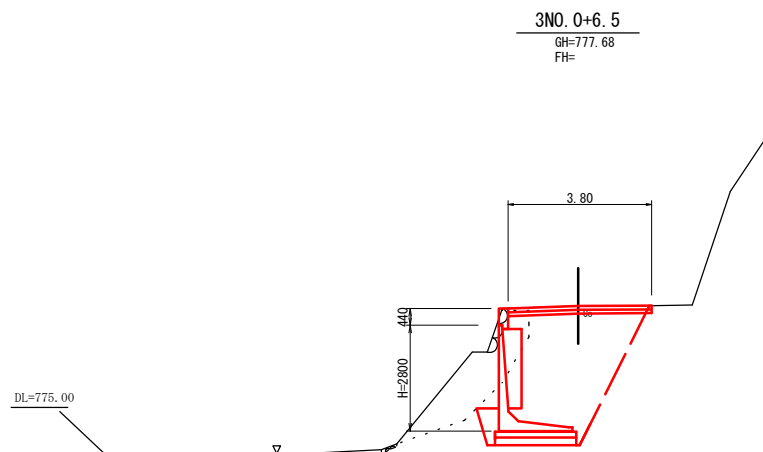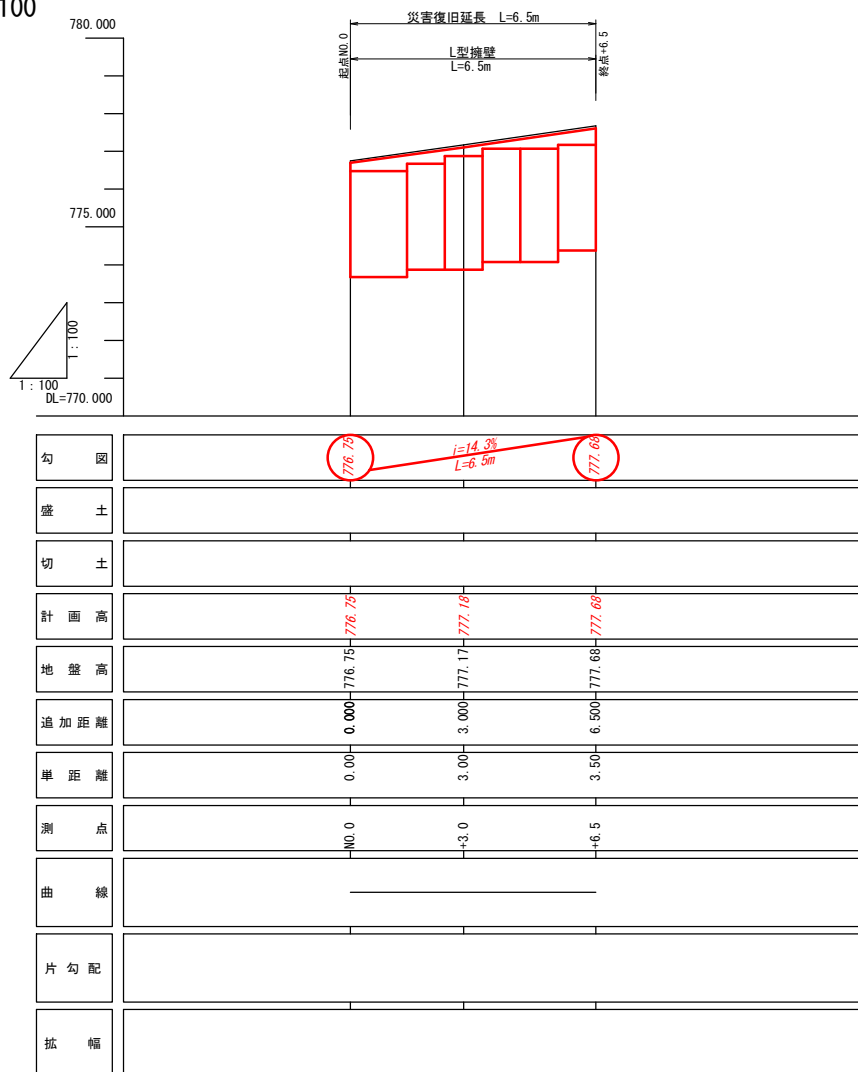


No. 0+6.5

種 別	当初	変更
掘 削	7.6	-
床 掘	2.8	-
前面埋戻	0.4	-
背面埋戻	6.8	-
基面整正	2.2	-
舗装版取壊し	-	-
コンクリート取壊し	0.37	-
表層工	3.80	-
路盤工	3.80	-
裏込材	0.90	-

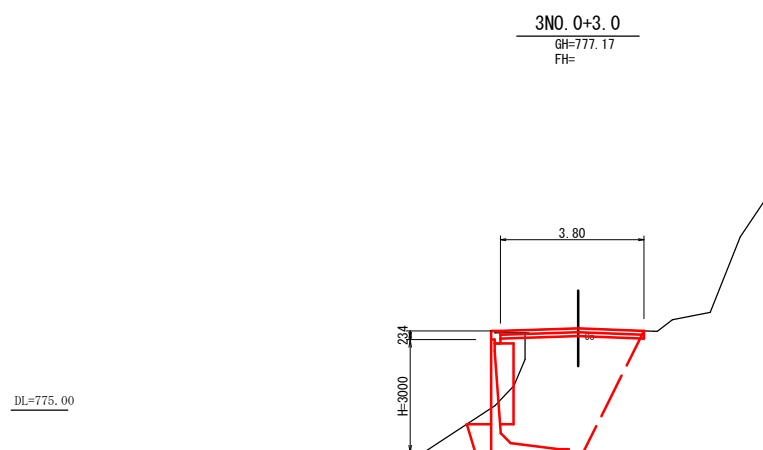

No. 0+3.0

種 別	当初	変更
掘 削	7.0	-
床 掘	3.4	-
前面埋戻	0.5	-
背面埋戻	6.5	-
基面整正	2.3	-
舗装版取壊し	-	-
コンクリート取壊し	0.37	-
表層工	3.80	-
路盤工	3.80	-
裏込材	0.93	-

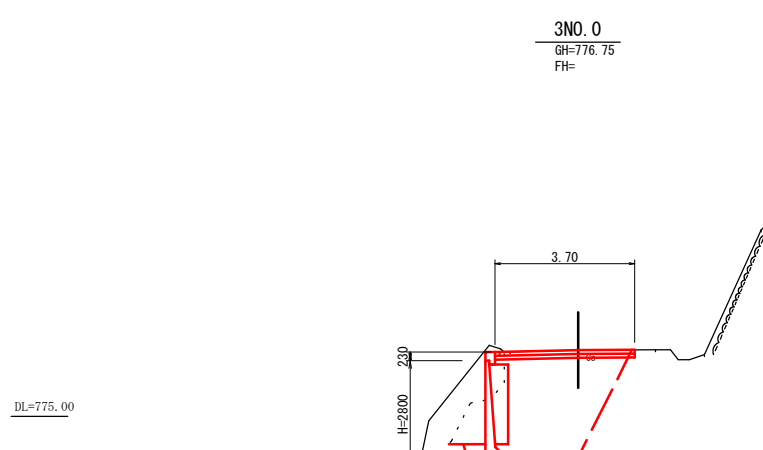


No. 0


種 別	当初	変更
掘 削	7.9	-
床 掘	2.5	-
前面埋戻	0.4	-
背面埋戻	6.0	-
基面整正	2.2	-
舗装版取壊し	-	-
コンクリート取壊し	0.37	-
表層工	3.70	-
路盤工	3.70	-
裏込材	0.89	-

路線名	林道今村線 (3工区)		事業名	災害復旧事業
林道区分	自動車道	級別区分		設計速度
年度	令和2年度		施工主体	山江村
名称	構造図展開図 2葉中2番			
施工地	熊本県 球磨郡 山江村 大字 地内			
縮尺	図示	審査者	設計者	
図面番号				

L型擁壁工展開図 S=1:100

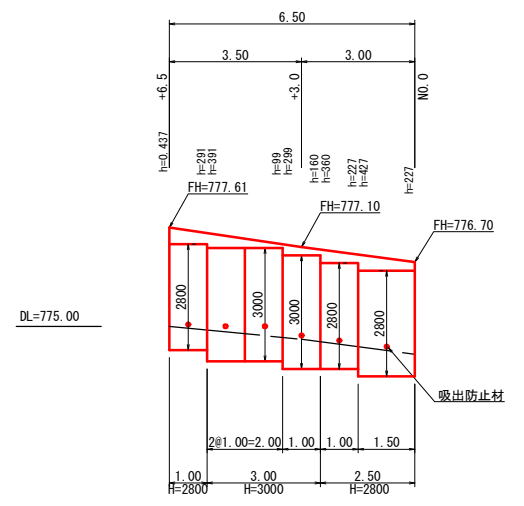

標準断面図 S=1:30

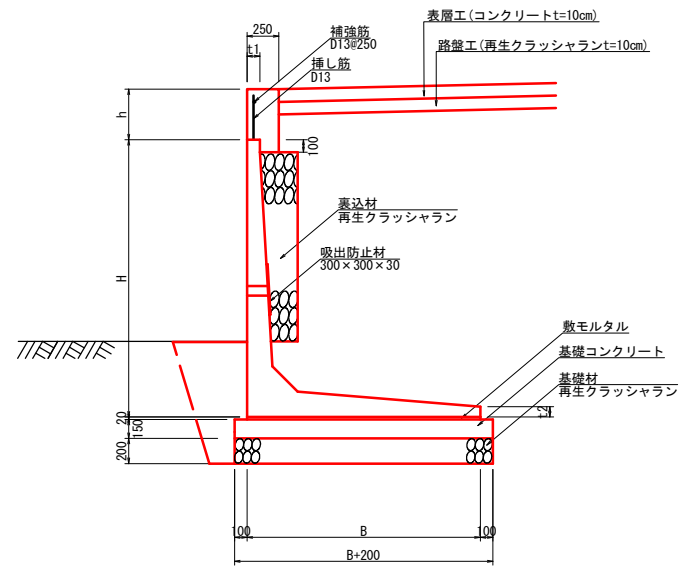

H	B	t1	t2	敷モルタル (m3)	基礎コンクリート (m3)	基礎型枠 (m2)	基礎材 (m2)
2800	1950	120	90	0.390	3.075	3.00	21.50
3000	2050	120	90	0.410	3.225	3.00	22.50

10m当り

種別	算式	単位	数量
L型擁壁 H=2800	1.00 + 2.50	m	3.5
L型擁壁 H=3000	3.00	m	3.0
敷モルタル	0.039 × 3.5 + 0.041 × 3.0	m3	0.26
基礎コンクリート	0.308 × 3.5 + 0.323 × 3.0	m3	2.05
基礎型枠	0.300 × 3.5 + 0.300 × 3.0	m2	1.95
基礎材 (t=20cm)	2.150 × 3.5 + 2.250 × 3.0	m2	14.3
裏込材	(0.89+0.93)/2 × 3.0 + (0.93+0.90)/2 × 3.5	m3	5.95
吸出防止材		箇所	6
天端工 (平均高)	{(0.227+0.427)/2 × 1.5 + (0.227+0.360)/2 × 1.0 + (0.160+0.299)/2 × 1.0} + (0.099+0.391)/2 × 2.0 + (0.291+0.437)/2 × 1.0} / 6.5	m	0.287
天端コンクリート	[0.287 × 0.25 + (0.25-0.12) × 0.10] × 6.5	m3	0.55
天端型枠	(0.287 × 2 + 0.10) × 6.5	m2	4.4
補強筋 D13	6.2 × 0.995	kg	6.2