


路線名	林道今村線 1号箇所		事業名	災害復旧事業
林道区分	自動車道	級別区分		設計速度
年度	令和4年度		施工主体	山江村
名称	平面図・縦断面図・標準断面図 4葉中 1番			
施工地	熊本県 球磨郡 山江村 大字 万江丙 字 今村 地内			
縮尺	図示	審査者		設計者
図面番号				


平面図

S=1:250

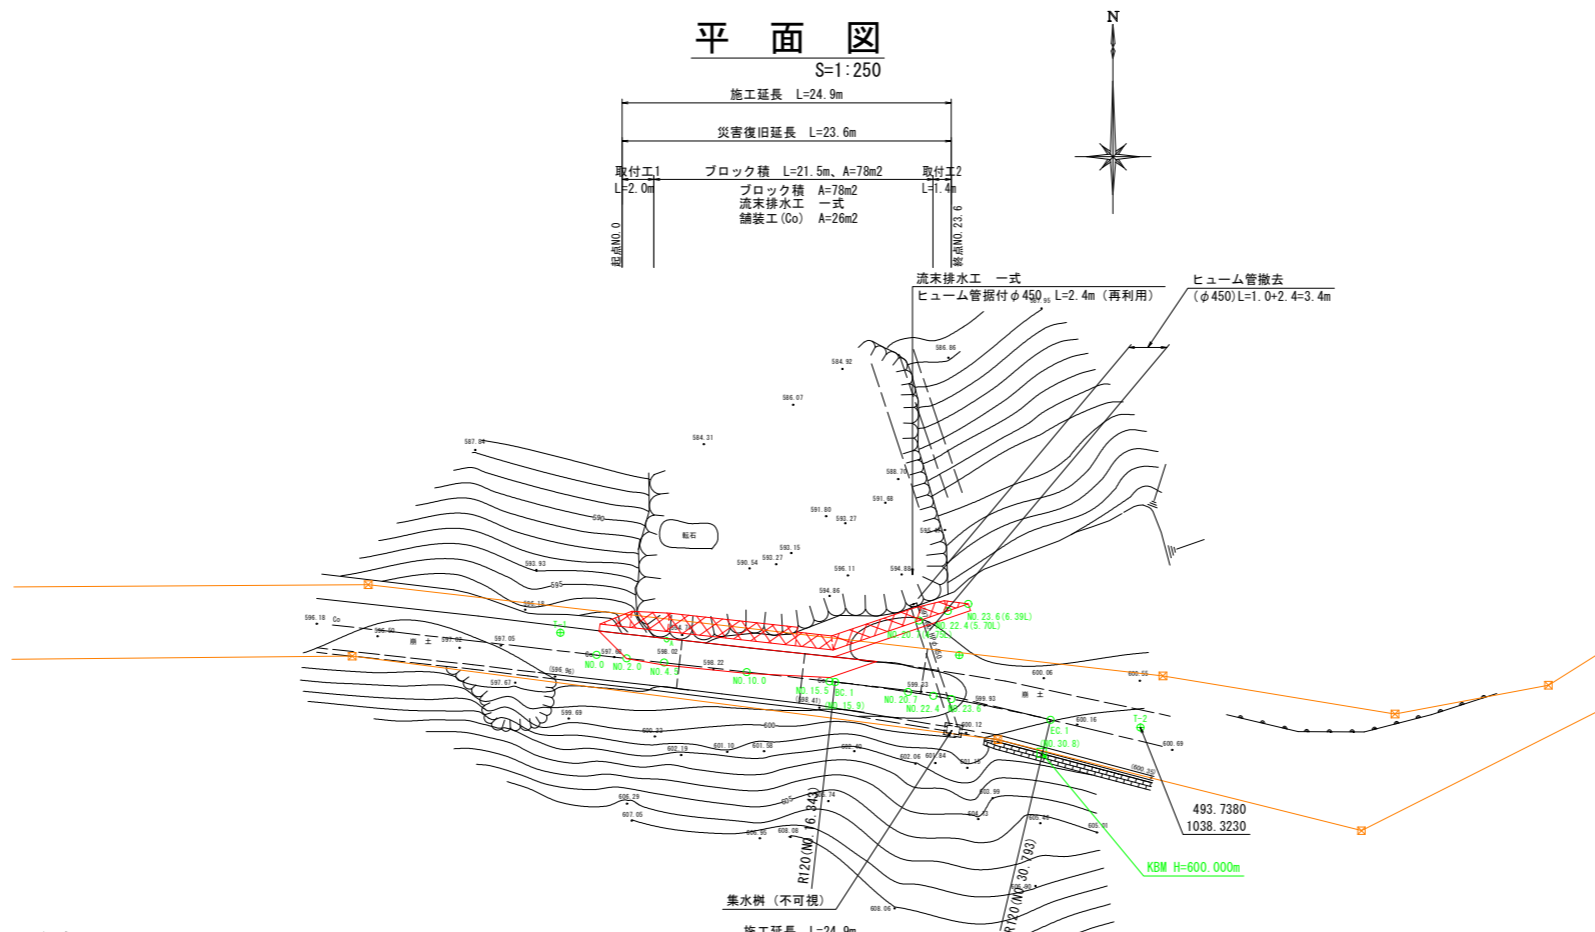


標準断面図

S=1:50

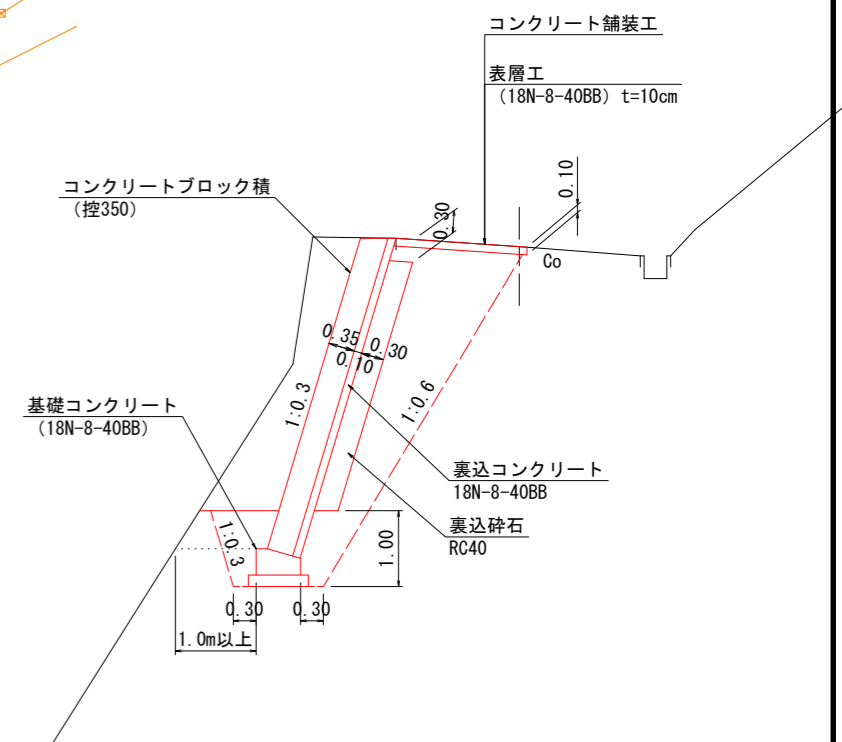

縦断面図

VS=1:100
HS=1:250

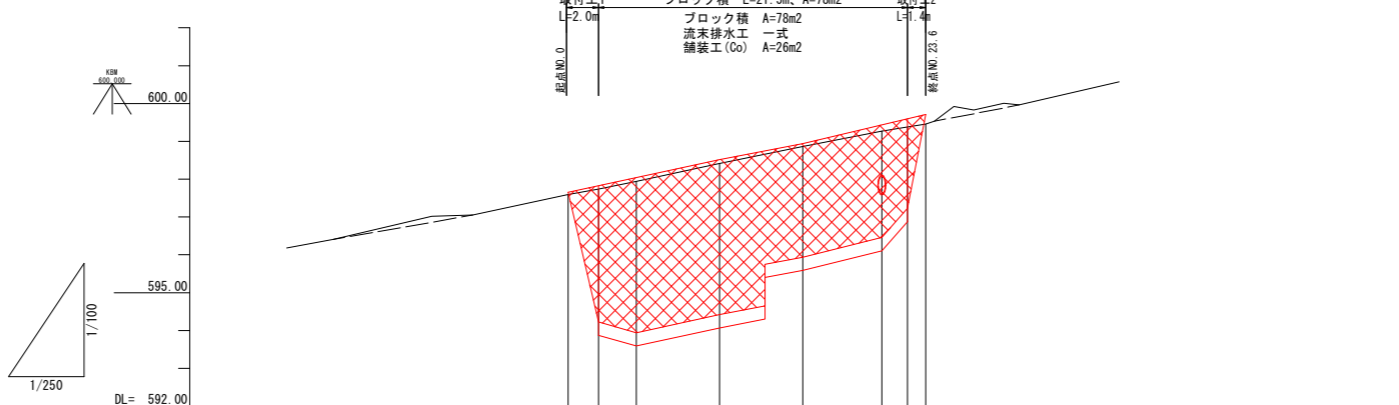


勾配						
計画高		597.65	597.81	598.02	598.52	598.94
地盤高		597.59	597.74	597.94	598.41	598.87
切土						
盛土						
追加距離		0.00	2.00	4.50	10.00	15.50
単距離		0.00	2.00	2.50	5.50	5.50
測点		NO.0	NO.2.0	NO.4.5	NO.10.0	NO.15.5
平面線形 曲率図						

1A=6-93-57 R=120
TL=7.234 CL=14.450
SL=0.216


路線名	林道今村線 1号箇所		事業名	災害復旧事業
林道区分	自動車道	級別区分		設計速度
年度	令和4年度		施工主体	山江村
名称	横断面図(1) 4葉中 2番			
施工地	熊本県 球磨郡 山江村 大字 万江丙 字 今村 地内			
縮尺	図示	審査者		設計者
図面番号				

横断面図(1)


S=1:100

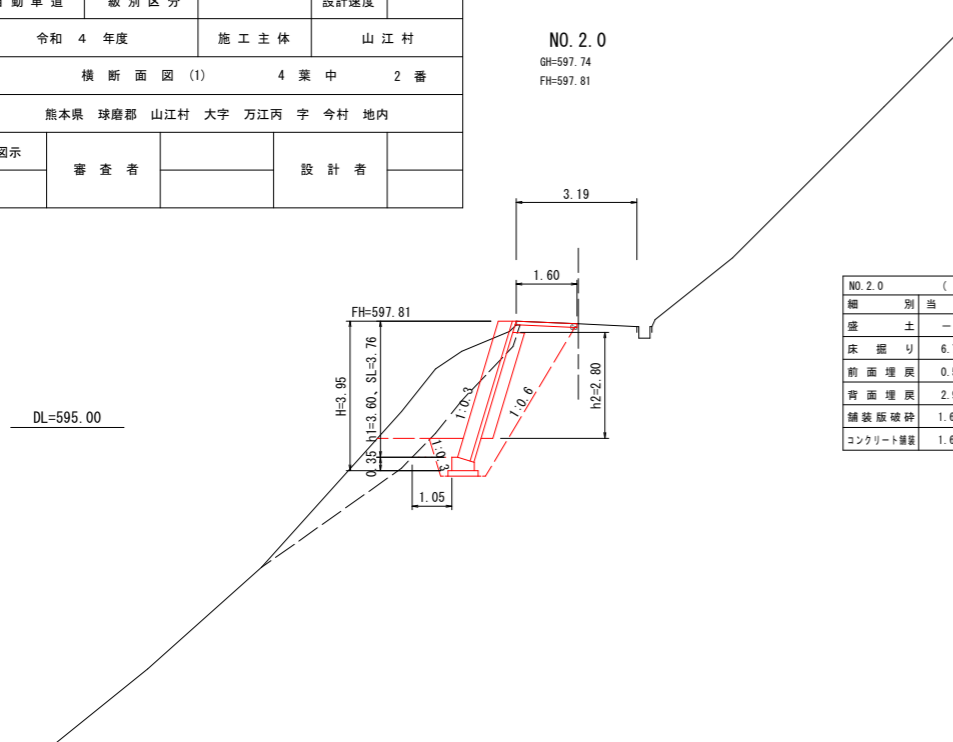


NO.2.0		(A)	(B)
種別	当初変更	当初変更	当初変更
盛土	-	-	-
床掘り	6.7	-	10.4
前面埋戻	0.5	-	0.5
背面埋戻	2.9	-	2.9
舗装版破砕	1.60	-	1.60
コンクリート舗装	1.60	-	1.60

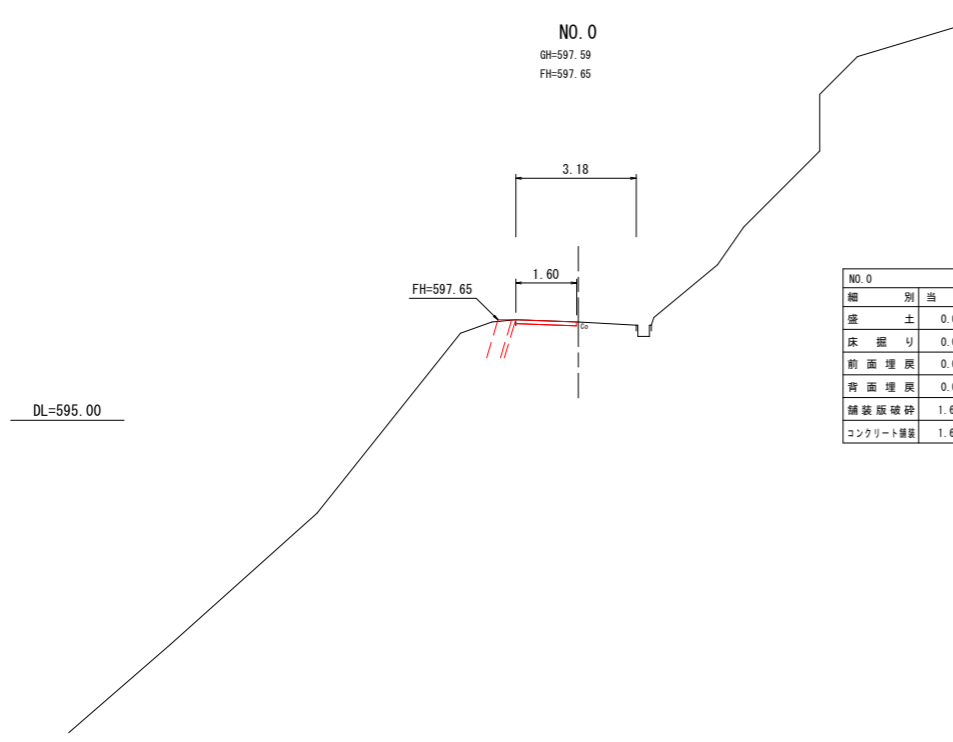

NO.0		当初変更	当初変更
種別	当初変更	当初変更	当初変更
盛土	0.0	-	-
床掘り	0.0	-	-
前面埋戻	0.0	-	-
背面埋戻	0.0	-	-
舗装版破砕	1.60	-	-
コンクリート舗装	1.60	-	-

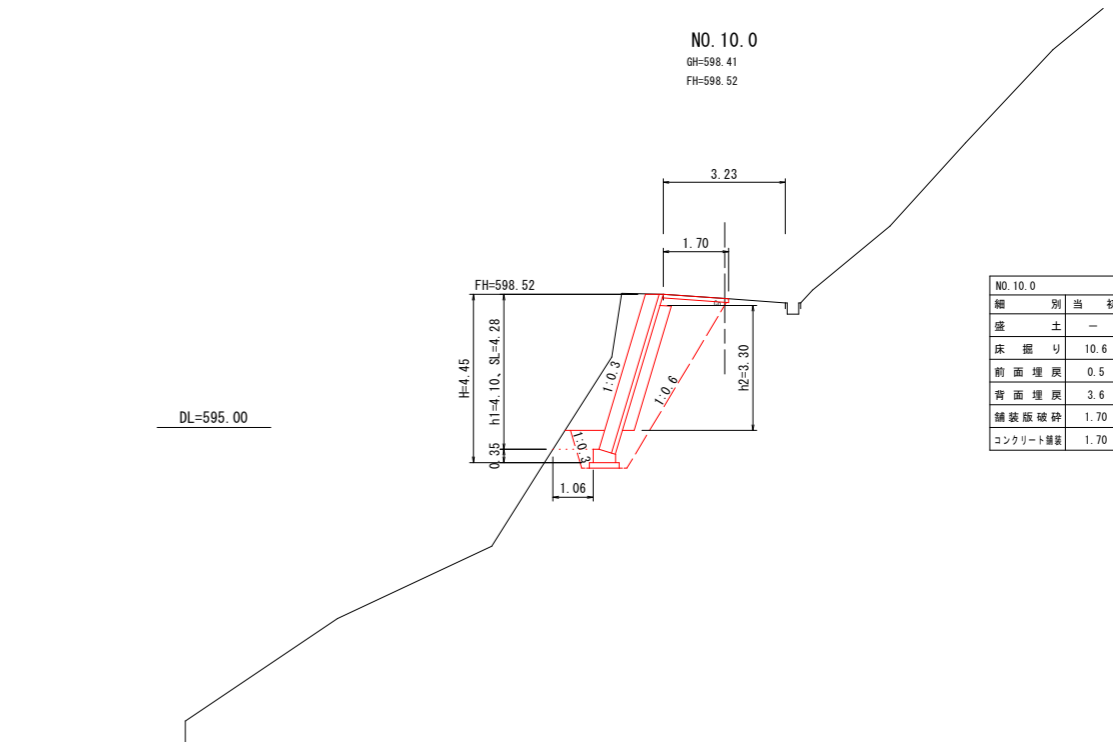

NO.10.0		当初変更	当初変更
種別	当初変更	当初変更	当初変更
盛土	-	-	-
床掘り	10.6	-	-
前面埋戻	0.5	-	-
背面埋戻	3.6	-	-
舗装版破砕	1.70	-	-
コンクリート舗装	1.70	-	-

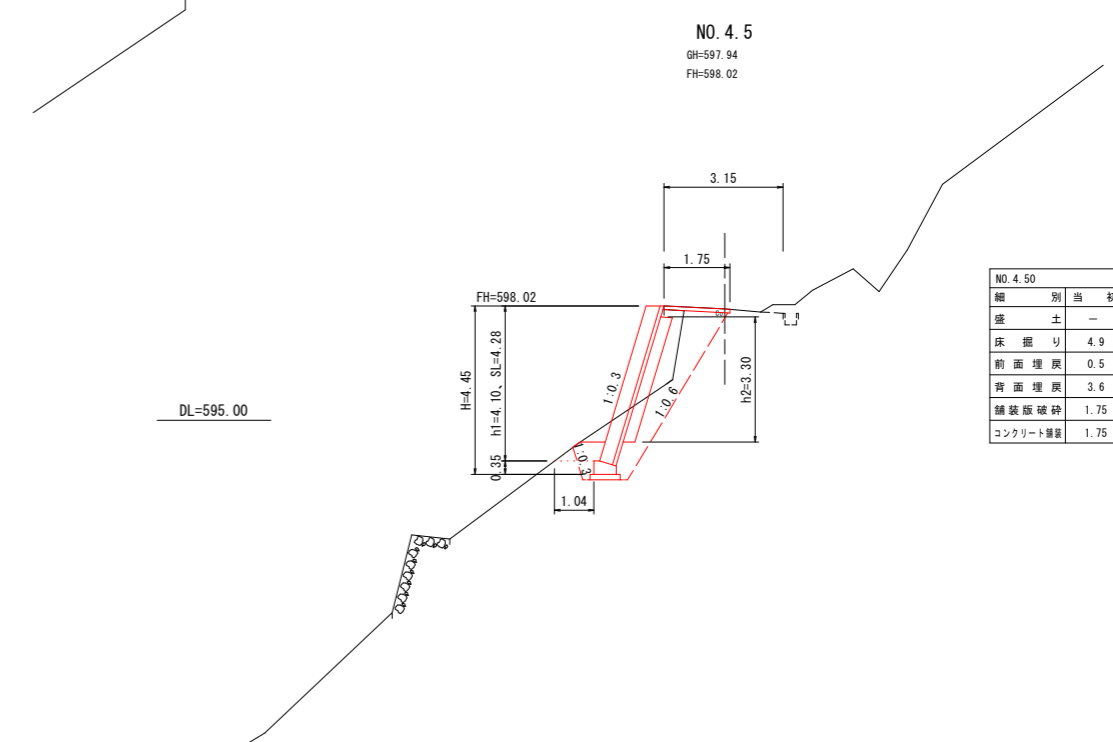


NO.4.50		当初変更	当初変更
種別	当初変更	当初変更	当初変更
盛土	-	-	-
床掘り	4.9	-	-
前面埋戻	0.5	-	-
背面埋戻	3.6	-	-
舗装版破砕	1.75	-	-
コンクリート舗装	1.75	-	-

路線名	林道今村線 1号箇所		事業名	災害復旧 事業
林道区分	自動車道	級別区分		設計速度
年度	令和 4 年度		施工主体	山江村
名称	横断面図(2) 4 葉中 3 番			
施工地	熊本県 球磨郡 山江村 大字 万江丙 字 今村 地内			
縮尺	図示	審査者		設計者
図面番号				

横断面図 (2)


S=1:100

NO. 20. 7
GH=599. 27
FH=599. 48

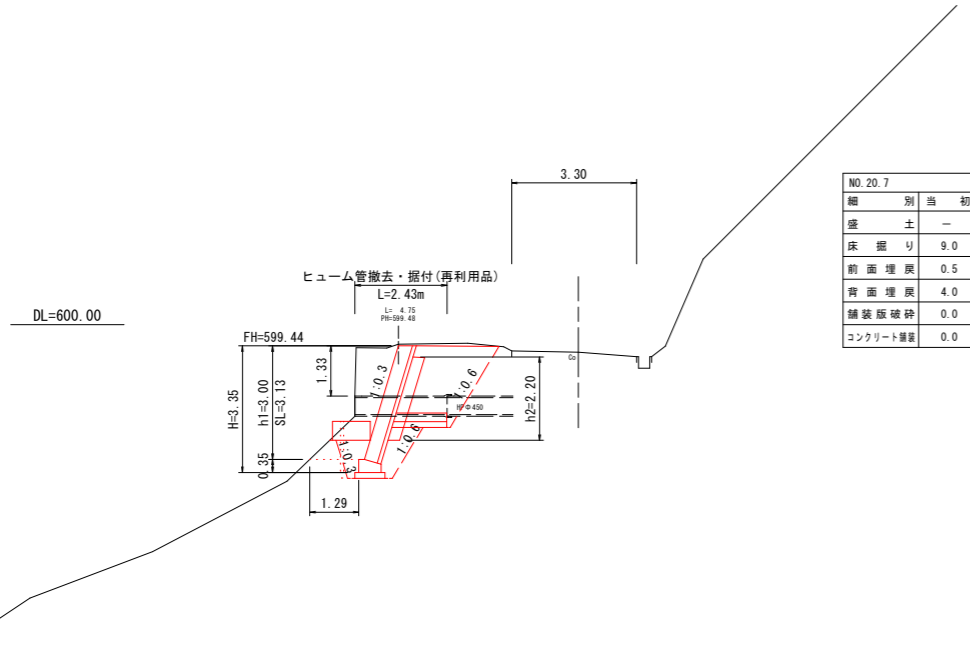


NO. 20. 7	種別	当初	変更
	盛土	-	-
	床掘り	9.0	-
	前面埋戻	0.5	-
	背面埋戻	4.0	-
	舗装版破砕	0.0	-
	コンクリート護壁	0.0	-

NO. 23. 6
GH=599. 45
FH=599. 71

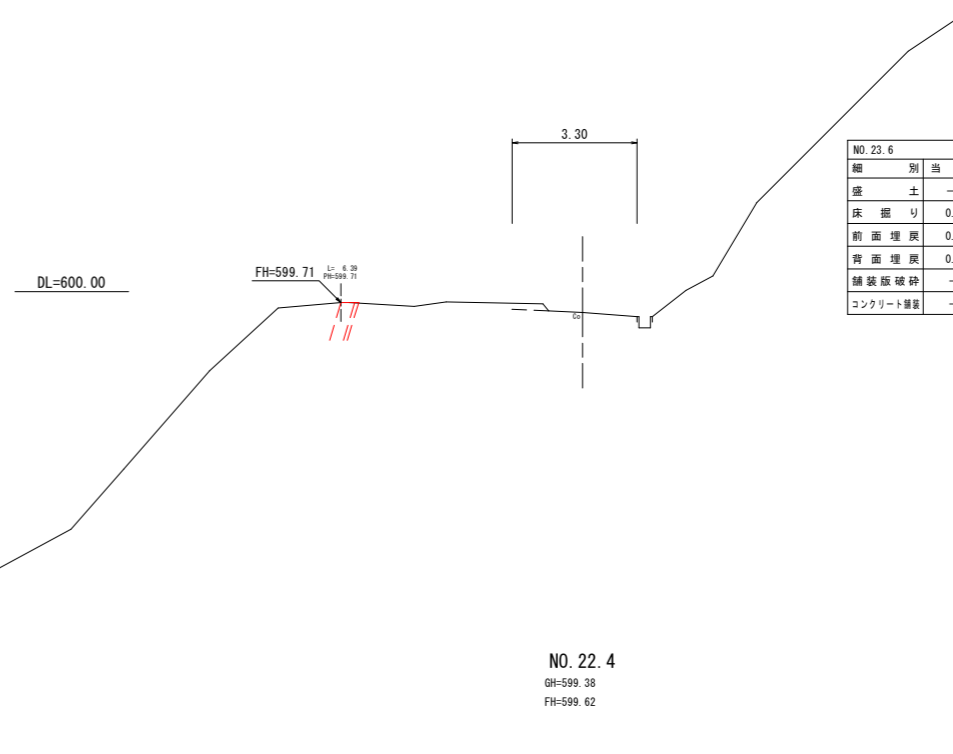


NO. 23. 6	種別	当初	変更
	盛土	-	-
	床掘り	0.0	-
	前面埋戻	0.0	-
	背面埋戻	0.0	-
	舗装版破砕	-	-
	コンクリート護壁	-	-

NO. 15. 5
GH=598. 87
FH=598. 94

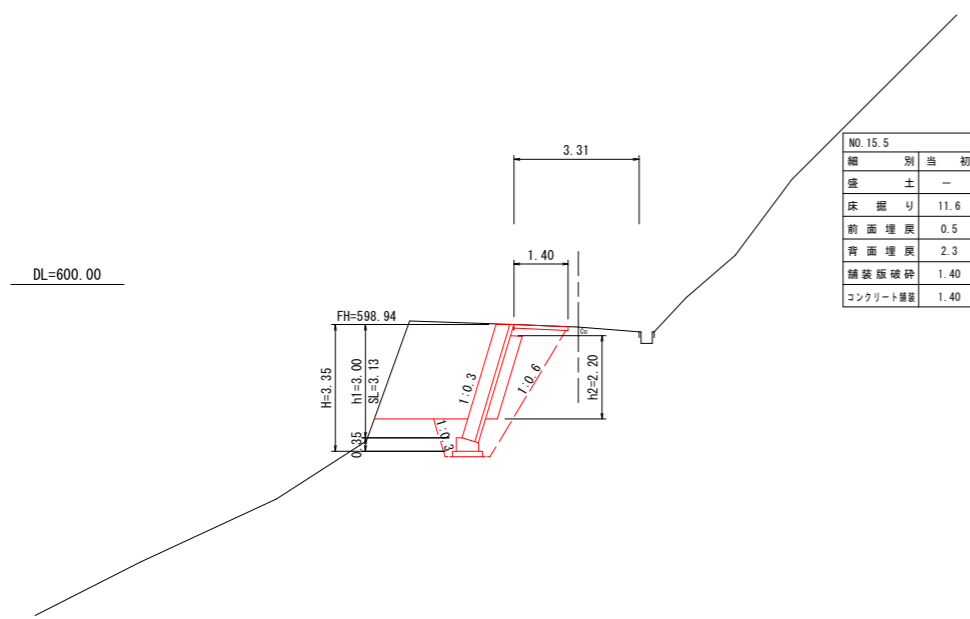

NO. 15. 5	種別	当初	変更
	盛土	-	-
	床掘り	11.6	-
	前面埋戻	0.5	-
	背面埋戻	2.3	-
	舗装版破砕	1.40	-
	コンクリート護壁	1.40	-

NO. 22. 4
GH=599. 38
FH=599. 62

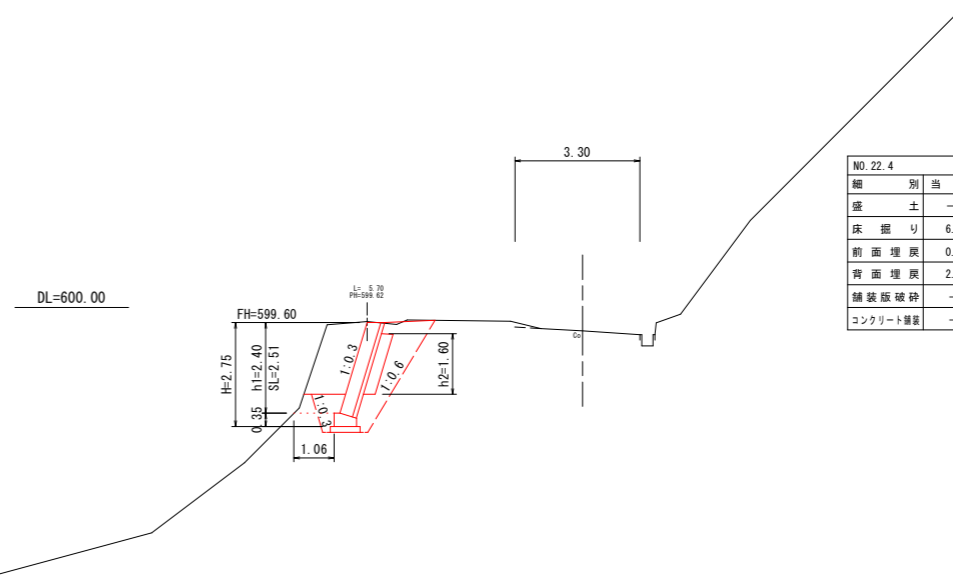

NO. 22. 4	種別	当初	変更
	盛土	-	-
	床掘り	6.4	-
	前面埋戻	0.5	-
	背面埋戻	2.0	-
	舗装版破砕	-	-
	コンクリート護壁	-	-


路線名	林道今村線 1号箇所		事業名	災害復旧事業
林道区分	自動車道	級別区分		設計速度
年度	令和4年度		施工主体	山江村
名称	ブロック積工構造図、流末排水工 コンクリート舗装工展開図			
施工地	熊本県 球磨郡 山江村 大字 万江丙 字 今村 地内			
縮尺	図示	審査者	設計者	
図面番号				

ブロック積工構造図

BW-L-N-0.3
A=b
B=S

展開図

S=1:100

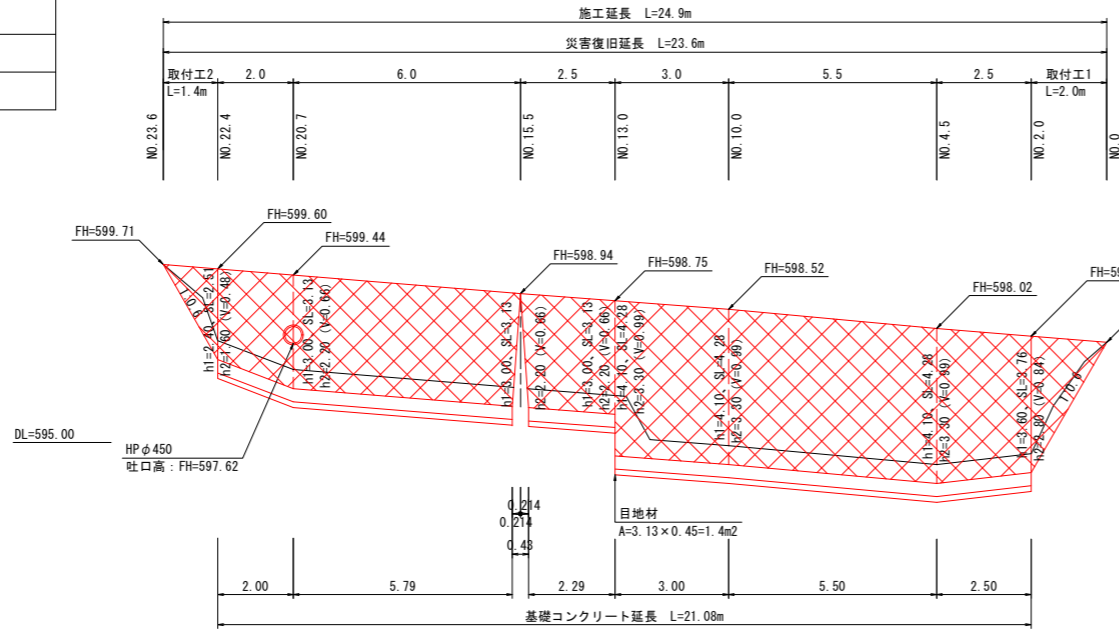


ブロック積工 1.0式当り

名称	規格	計算式	単位	数量
ブロック積	控 350	土積等計算書より A=78.05m ²	m ²	78.05
裏込コンクリート	18N-8-40BB	78.05 × 0.10	m ³	7.81
胴込コンクリート	18N-8-40BB	78.05 × 0.22	m ³	17.17
表込材	RC40	土積等計算書より V=17.33m ³	m ³	17.33
取付工	ブロック積 (控35+10)	3.76 × 1/2 × 2.00 + 2.51 × 1/2 × 1.40	m ²	5.52
裏込コンクリート	18N-8-40BB	5.52 × 0.10	m ³	0.55
胴込コンクリート	18N-8-40BB	5.52 × 0.22	m ³	1.21

基礎コンクリート詳細図

S=1:25

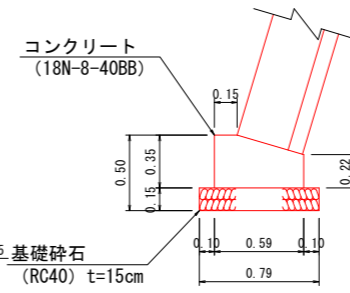

単位m当たり数量表


コンクリート	0.178 m ³
型枠	0.57 m ²
基礎砕石	0.79 m ²
基面整正	0.79 m ²

流末排水工

NO. 20.7


横断面図

S=1:100

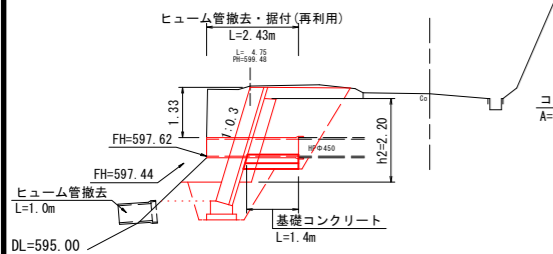

標準断面図

S=1:20

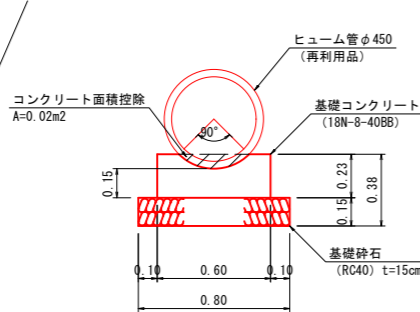


流末排水工

種別	算式	単位	数量
ヒューム管撤去	1.0+2.4 参考重量: W=373kg/2.43m	m	3.4
ヒューム管再据付	2.4	m	2.4
基礎コンクリート	(0.60 × 0.23 - 0.02) × 1.4	m ³	0.17
同上型枠	(0.60 × 0.23 - 0.02) × 1 + 0.23 × 1.4 × 2	m ²	0.76
基礎砕石	0.80 × 1.4	m ²	1.28

コンクリート舗装工展開図

S=1:100

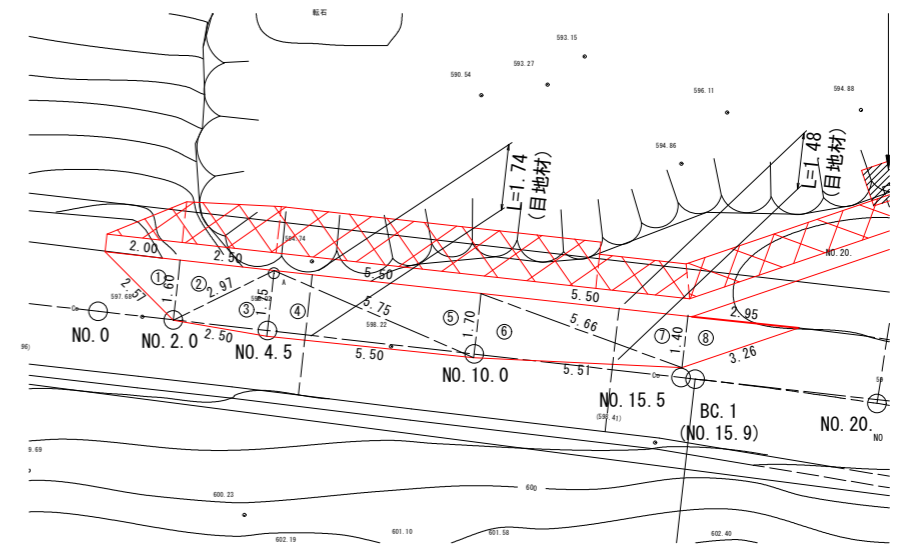

面積集計表

記号	a	b	c	s	面積 m ²
1	2.00	2.57	1.60	3.09	1.62
2	2.50	1.60	2.97	3.54	2.02
3	1.75	2.97	2.50	3.61	2.18
4	5.75	1.75	5.50	6.50	4.81
5	5.50	5.75	1.70	6.48	4.71
6	5.66	1.70	5.51	6.44	4.71
7	5.50	5.66	1.40	6.28	3.85
8	2.95	1.40	3.26	3.81	2.08
面積					25.98

種別	算式	単位	数量
舗装切断工	舗装展開図参照 2.57+2.50+5.50+5.51+3.26	m	19.3
舗装版破砕	面積集計表参照 A=25.98m ²	m ²	26.0
(コンクリート舗装工) 表層工	舗装版破砕面積と同じ	m ²	26.0
目地材	舗装展開図参照 (1.74+1.48) × 0.1	m ²	0.3