


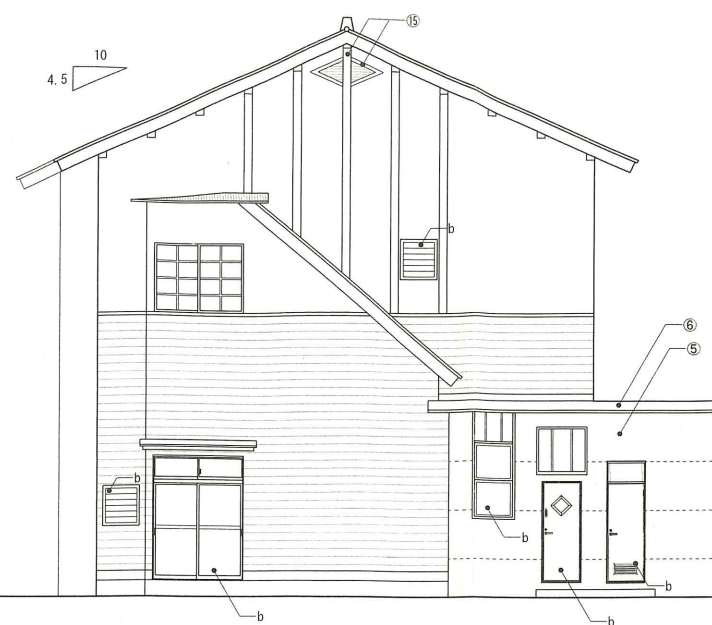


東側立面図 1/100



北側立面図 1/100



西側立面図 1/100

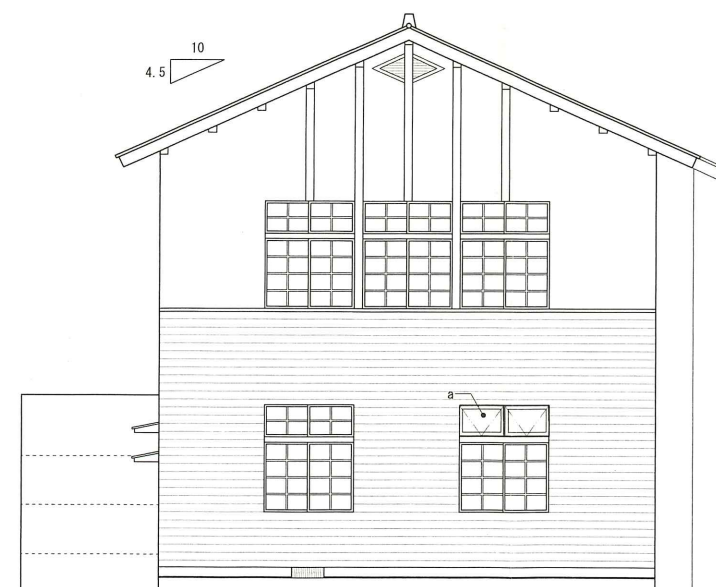

南側立面図 1/100

符号	部 位	仕 上 げ	符号	部 位	仕 上 げ
①	既存瓦屋根	既存瓦を撤去後、新規陶器瓦葺き	⑪	犬走り	コンクリート金こて仕上げ
②	既存外壁	ラスカ骨入りモルタル刷毛引き下地 アクリルリシン吹付け	⑫	スロープ	コンクリート刷毛引き仕上げ
③	既存外壁	杉ドイツ下見外壁板(7)15張り 生節	⑬	玄関上屋	木材保護着色塗料再塗装
④	既存トタン屋根	既存トタン屋根を撤去後、新規陶器瓦葺き	⑭	人造大理石	研磨仕上げ
⑤	既存RC壁	窯業系サイディング張り(7)12×910×3,030	⑮	付柱・装飾部材	木材保護着色塗料再塗装
⑥	既存RC屋根	既存塩ビ波板屋根撤去後、DNシート防水施工	⑯	既存床下換気口	ステンレス換気口取付(防鼠)
⑦	庇屋根	ガルバリウムカラー鋼板(7)0.4 葺き	⑰		
⑧	破風	杉板破風	⑱		
⑨	外巾木	コンクリート塗装合板打放し	⑲		
⑩	玄関上屋外壁	ラスカ骨入りモルタル刷毛引き下地 アクリルリシン吹付け	⑳		

※既存建物の建具枠、付柱、その他装飾部材など、塗装の剥けている箇所は、素地ごしらえ後塗装しなおすこと。
但し、状態の悪い部材については、取替え、若しくは補修を行うこと。

a: オペレーター付き排煙窓
b: 新規窓取付(アルミ製サッシ)
c: 既存窓枠は保存し、既存FIX窓を撤去後、枠に合わせて新規上げ下げ窓(木製枠)
d: 既存建具は撤去 同寸法にて新規木製建具取付
e: 既存建具は撤去 新規木製窓取付
その他、既存建物の木製窓については、復元(補修)し利用するものとする。
※建具詳細は、建具表にて別途指示



有限会社 本田 建築設計事務所
一級建築士事務所

〒868-0086 熊本県入吉市下原田町字荒毛1339-1
TEL. (0966) 24-8618 FAX. (0966) 24-8610
事務所登録熊本県第846号
一級建築士大臣登録120826号 設計者 本田 利 廣

設計印	次 長	主 任	副主任	担 当	承認印	作成年月日
						年 月 日

工事名	整理番号
山江村都市農村交流センター施設整備工事	
図面名	縮尺
立 面 図	1/100