
平面図

S=1:250

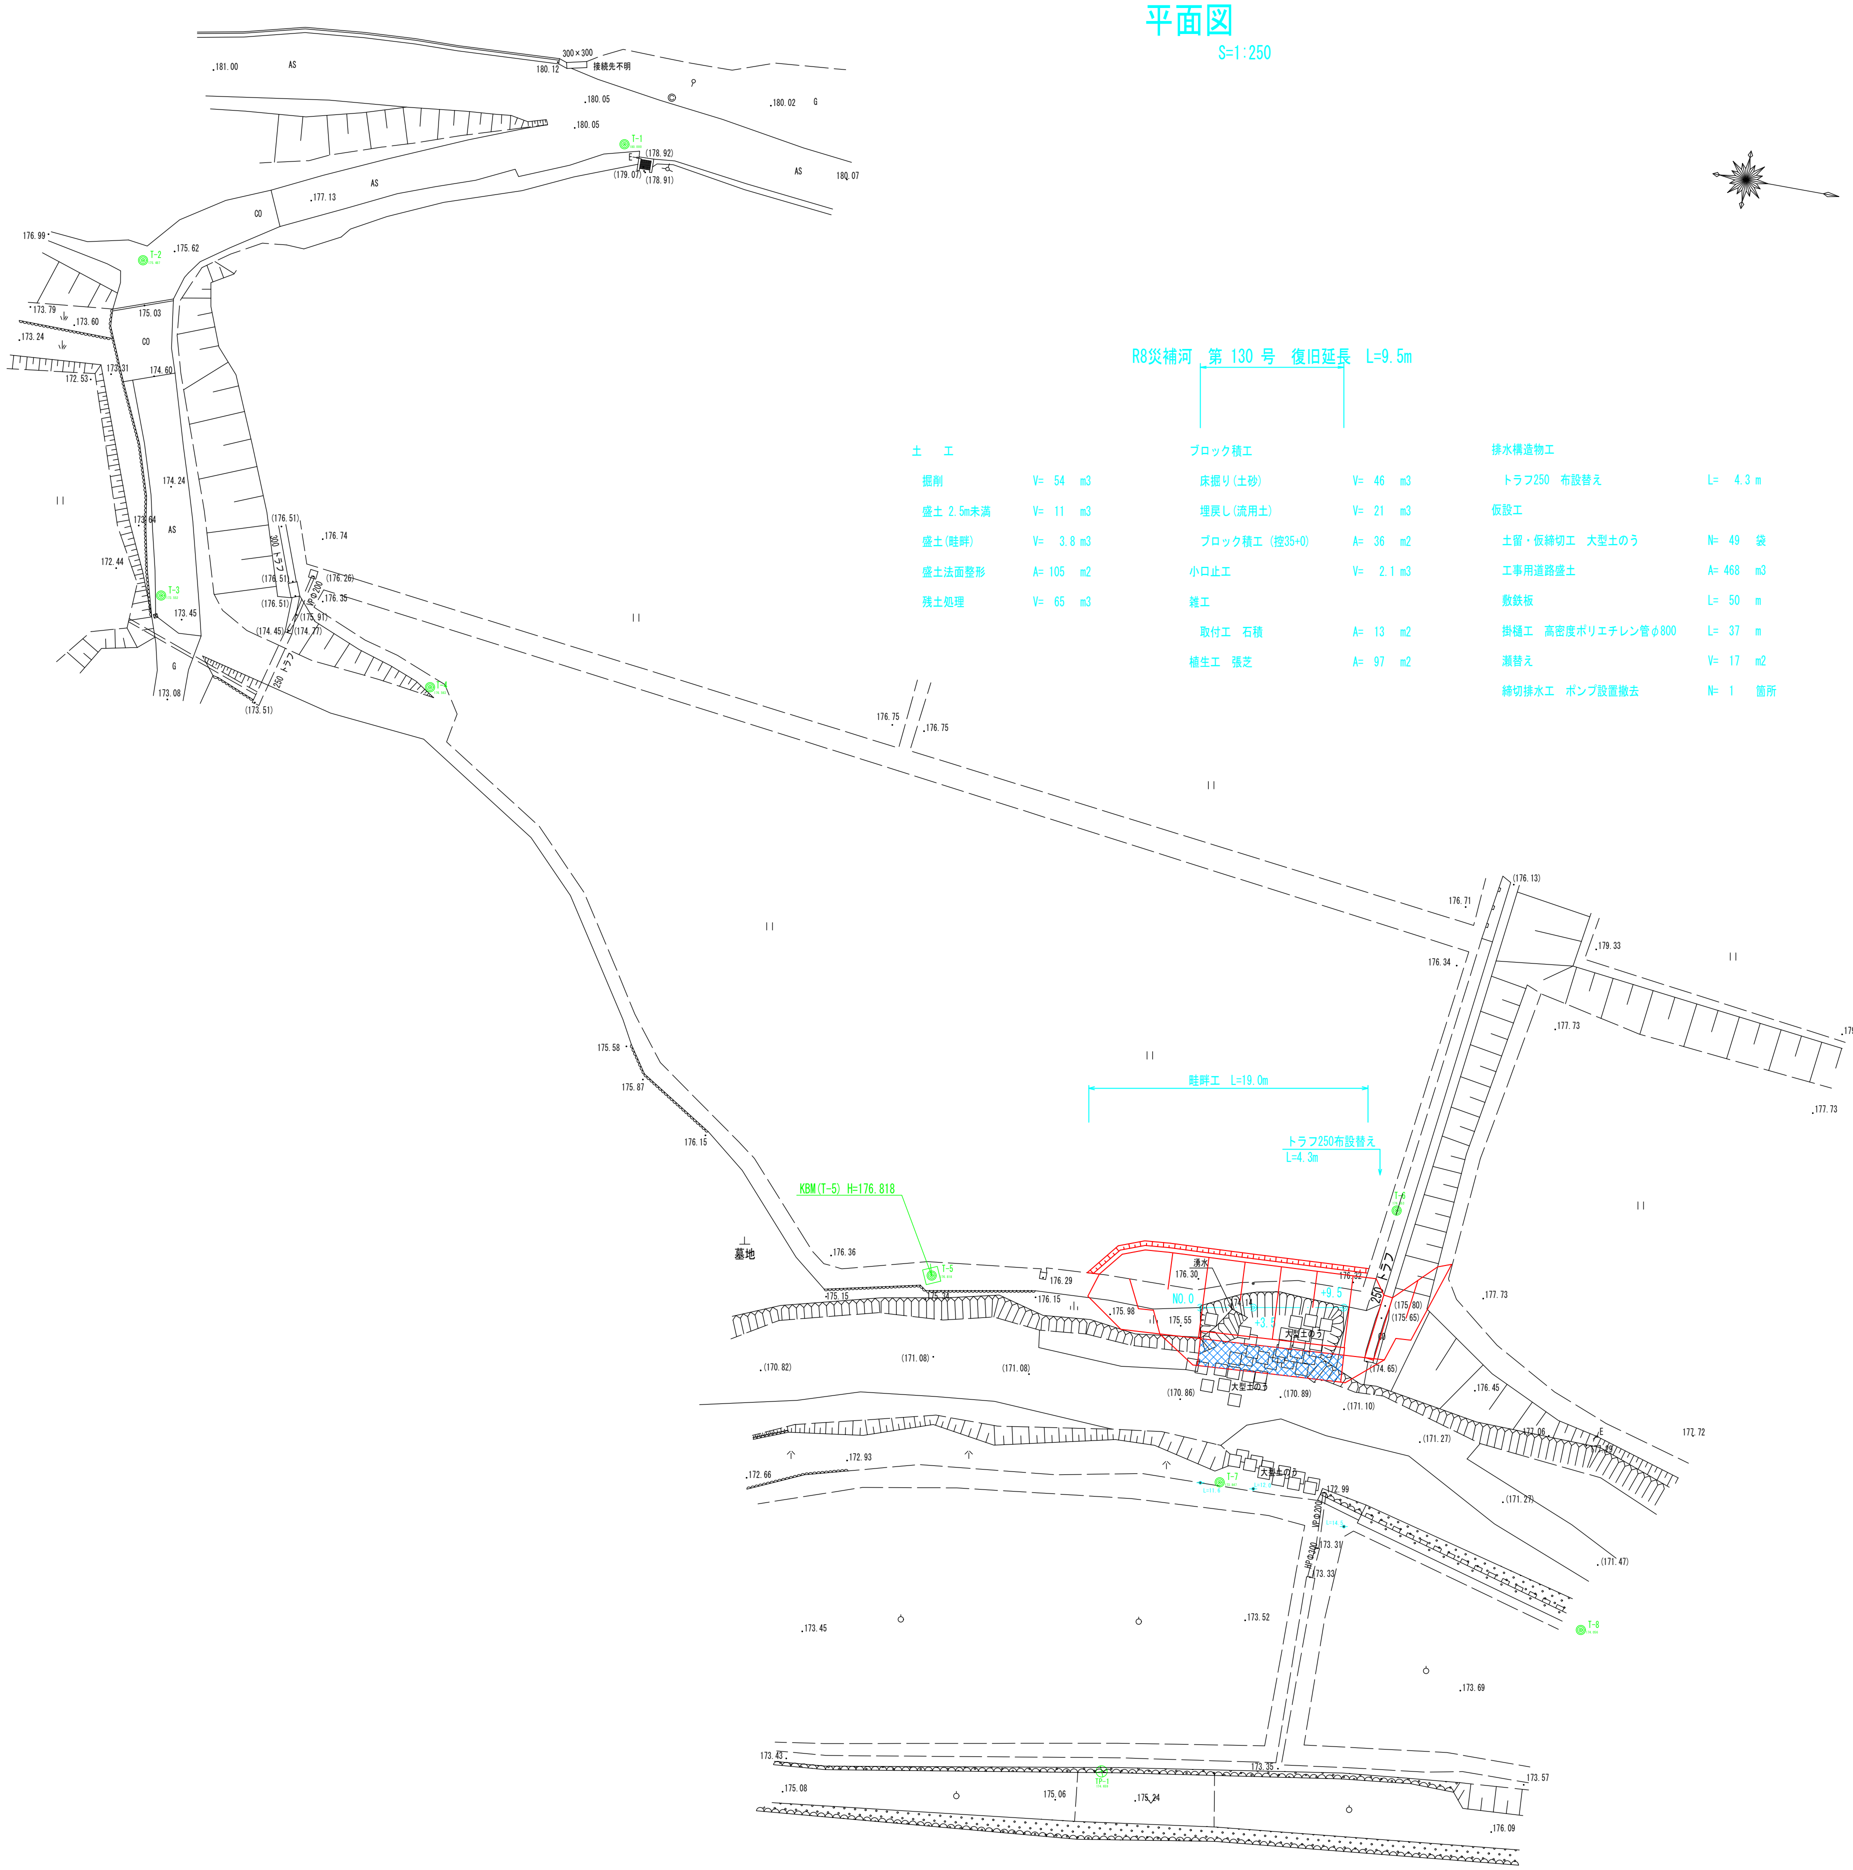

R8災補河 第 130 号 復旧延長 L=9.5m


土 工		
掘削	V= 54	m3
盛土 2.5m未満	V= 11	m3
盛土(畦畔)	V= 3.8	m3
盛土法面整形	A= 105	m2
残土処理	V= 65	m3

ブロック積工		
床掘り(土砂)	V= 46	m3
埋戻し(流用土)	V= 21	m3
ブロック積工 (控35+0)	A= 36	m2
小口止工	V= 2.1	m3
雑工		
取付工 石積	A= 13	m2
植生工 張芝	A= 97	m2

排水構造物工		
トラフ250 布設替え	L= 4.3	m
仮設工		
土留・仮締切工 大型土のう	N= 49	袋
工事用道路盛土	A= 468	m3
敷鉄板	L= 50	m
掛樋工 高密度ポリエチレン管φ800	L= 37	m
瀬替え	V= 17	m2
締切排水工 ポンプ設置撤去	N= 1	箇所


R8災補河 第 130 号	
工事名	令和8年度 災害復旧 工事
河川名	下払川
工事箇所	球磨郡山江村大字山田字下畑地内
図面種類	平面図
縮尺	1/250
図面	全 5 葉 第 1 号
現況図	実測データ
発注機関名	山江村

縦断面図

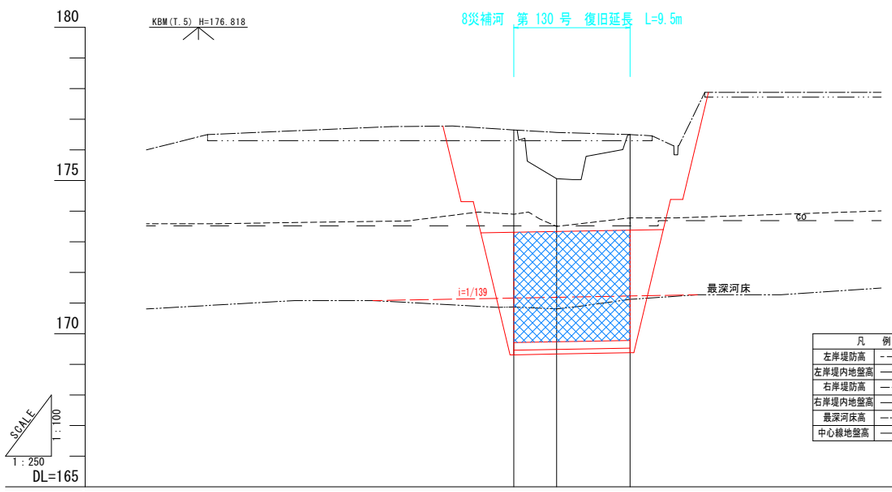

計画	河底	縦断			
現況	河底	縦断			
計画	堤防	高	176.60	176.60	176.60
	高水	位	173.31	173.34	173.38
	河底	高			
現況	堤内地盤高	右岸	176.30	176.30	176.30
		左岸	173.52	173.52	173.52
	堤防	高 右岸	176.65	176.57	176.50
		左岸	173.90	173.50	173.78
	最深河床高		170.87	170.81	171.12
追加	距離		0.00	3.50	9.50
単	距	離	0.00	3.50	6.00
測	点		NO.0	+3.5	+9.5


標準断面図 S=1:100

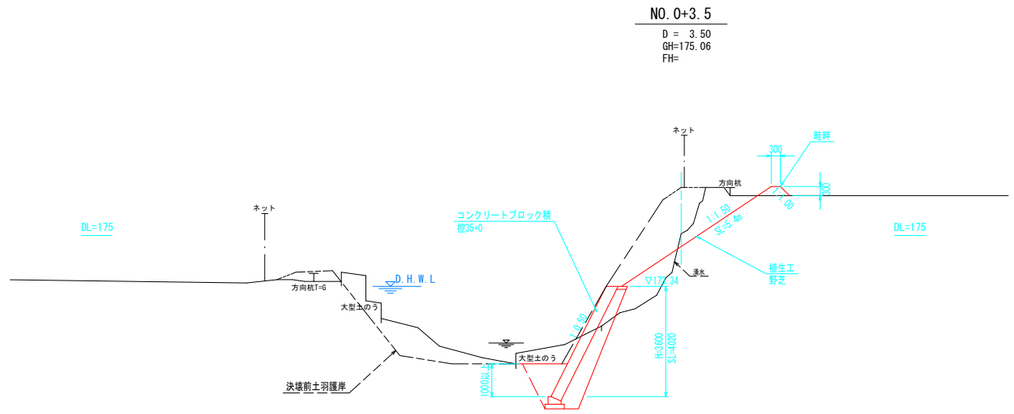

R8災補河　第　130　号	
工　事　名	令和8年度　災害復旧　工事
河　川　名	下 払 川
工 事 箇 所	球磨郡山江村大字山田字下畑地内
図 面 種 類	縦断面図・標準断面図
縮　　尺	図　示
図　　面	全 5 葉　　第 2 号
現　況　図	実測データ
発注機関名	山江村

NO.0


D = 0.00
GH=176.65
FH=

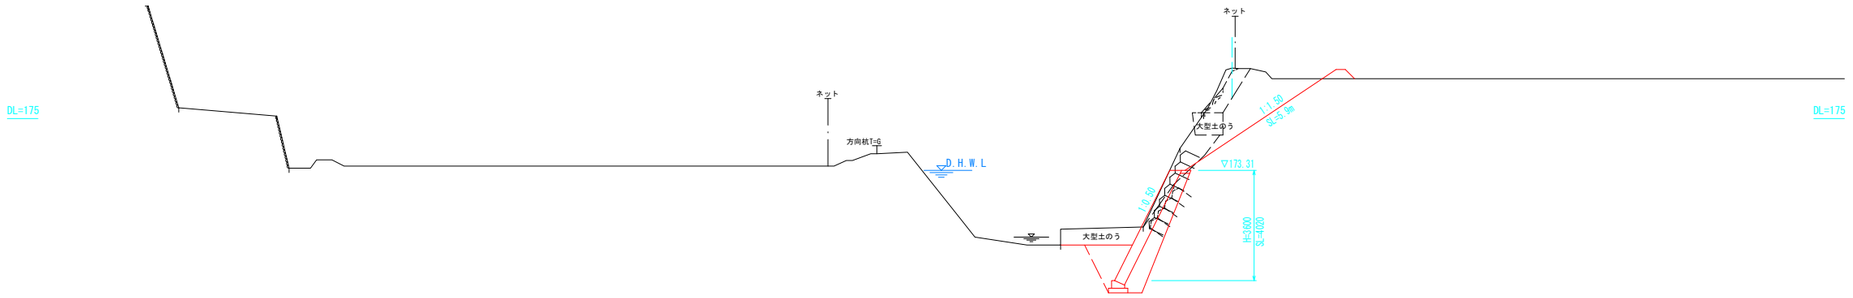

測点 NO.0			
掘削		5.3	
盛土	① 2.5m以下		
	② 2.5m~4.0m		
盛土法面整形		5.9	
作業土工・施管	床掘	土	2.8
		岩	
	埋戻	① 砂CKC40	1.2
		② 粘<1.0	
	基面整正		0.6
水替え			
作業土工・施管	床掘	土	2.8
		岩	
	埋戻	① N≧4.0	
		② N≧4.0	
		③ 砂CKC40	1.2
		④ 粘<1.0	

NO.0+3.5


D = 3.50
GH=175.06
FH=

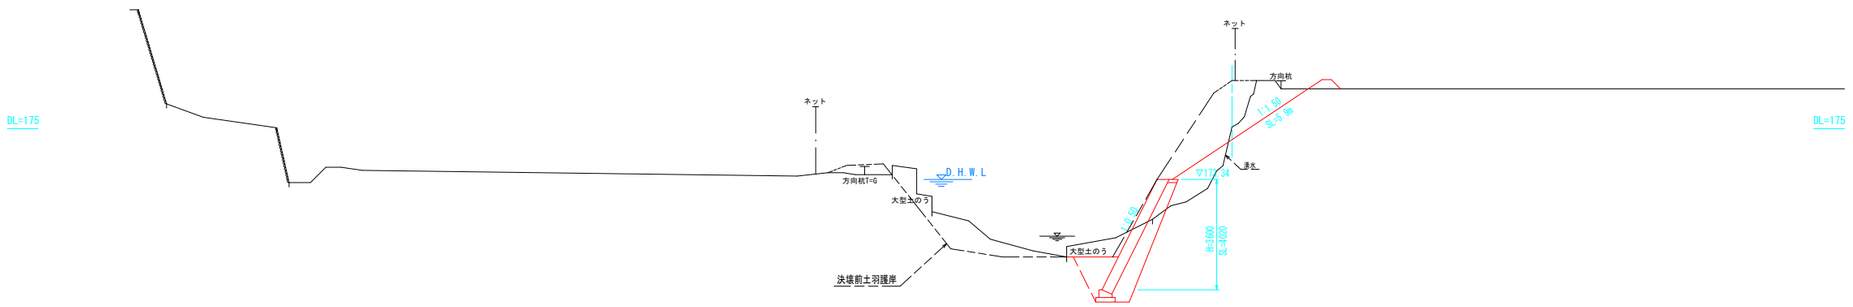

測点 +3.5			
掘削		1.7	
盛土	① 2.5m以下	1.6	
	② 2.5m~4.0m		
盛土法面整形		5.9	
作業土工・施管	床掘	土	2.6
		岩	
	埋戻	① 砂CKC40	1.1
		② 粘<1.0	
	基面整正		0.6
水替え			
作業土工・施管	床掘	土	2.6
		岩	
	埋戻	① N≧4.0	
		② N≧4.0	
		③ 砂CKC40	1.1
		④ 粘<1.0	

NO.0+9.5

D = 6.00
GH=176.50
FH=

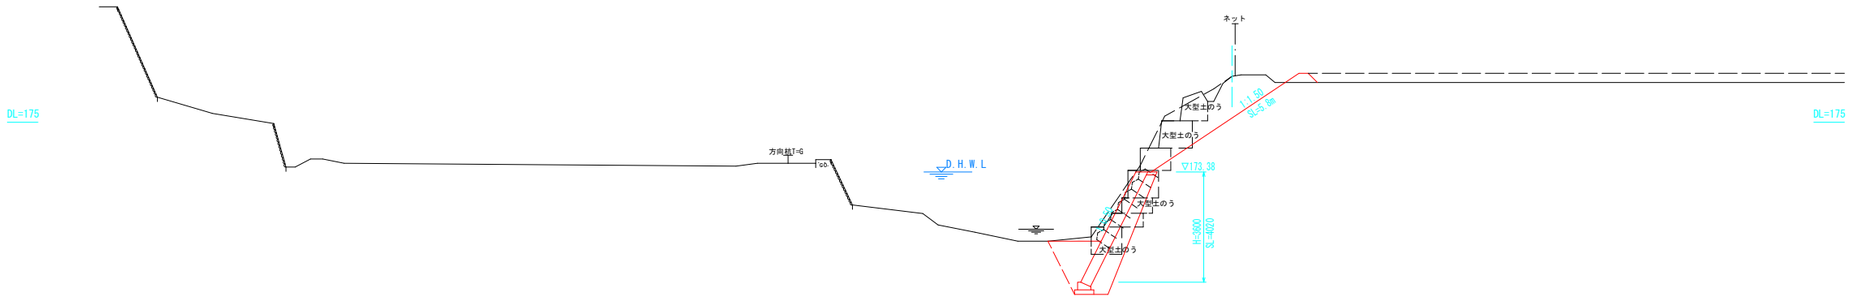

測点 +9.5			
掘削		2.7	
盛土	① 2.5m以下	0.5	
	② 2.5m~4.0m		
盛土法面整形		5.8	
作業土工・施管	床掘	土	2.9
		岩	
	埋戻	① 砂CKC40	1.5
		② 粘<1.0	
	基面整正		0.6
水替え			
作業土工・施管	床掘	土	2.9
		岩	
	埋戻	① N≧4.0	
		② N≧4.0	
		③ 砂CKC40	1.5
		④ 粘<1.0	


NO.0～NO.0+9.5

R8災補河　第　130　号	
工事名	令和8年度　災害復旧　工事
河川名	下払川
工事箇所	球磨郡山江村大字山田字下畑地内
図面種類	横断面図
縮尺	1/100
図面	全 5 葉　第 3 号
現況図	実測データ
発注機関名	山江村

ブロック積工


ブロック積工展開図

S=1:50

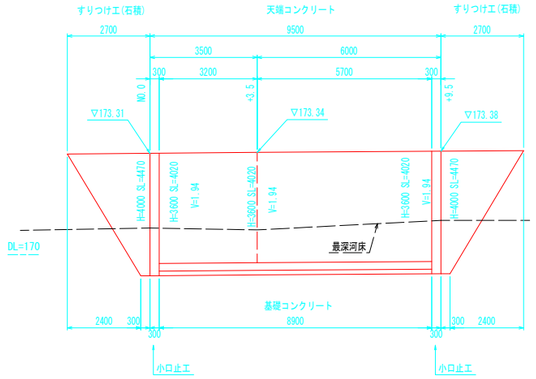


小口止工

S=1:50

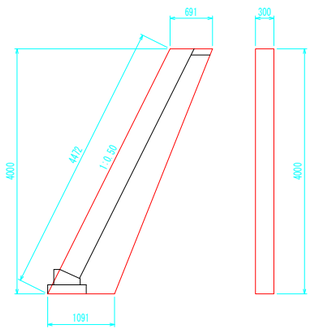

ブロック積標準図

S=1:50

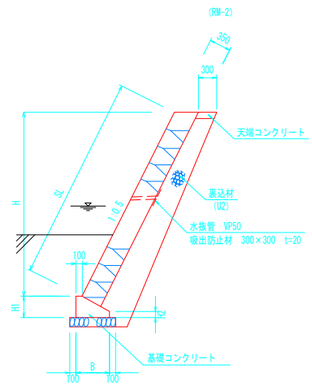

ブロック積 10m2当り


名　称	控25+0
ブロック積	10.00m2
胴込コンクリート	2.20m3

天端コンクリート 1.0m当り

コンクリート	0.03m3

石積標準断面図

S=1:50

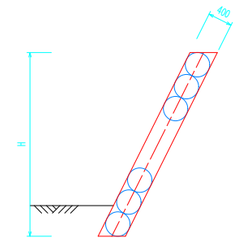

自然石400内外 10m2当り

名　称	数　量
胴込コンクリート	0.79m3
石　材	72個

基礎コンクリート　寸法表及び材量表


名　称	裏　込 コンクリート厚 b (mm)	寸 法 表 (mm)			材　量　表 (1m当り)		
		B	H1	H2	コンクリート (m3)	型　枠 (m2)	基礎材 (m2)
35+0	0	430	250	100	0.083	0.35	0.63

R8災補河　第　130　号	
工　事　名	令和8年度　災害復旧　工事
河　川　名	下 払 川
工 事 箇 所	球磨郡山江村大字山田字下畑地内
図 面 種 類	ブロック積工
縮　　尺	図　示
図　　面	全　5　葉　　第　4　号
現　況　図	
発注機関名	山 江 村

参考　工事用道路

平面図

S=1:250

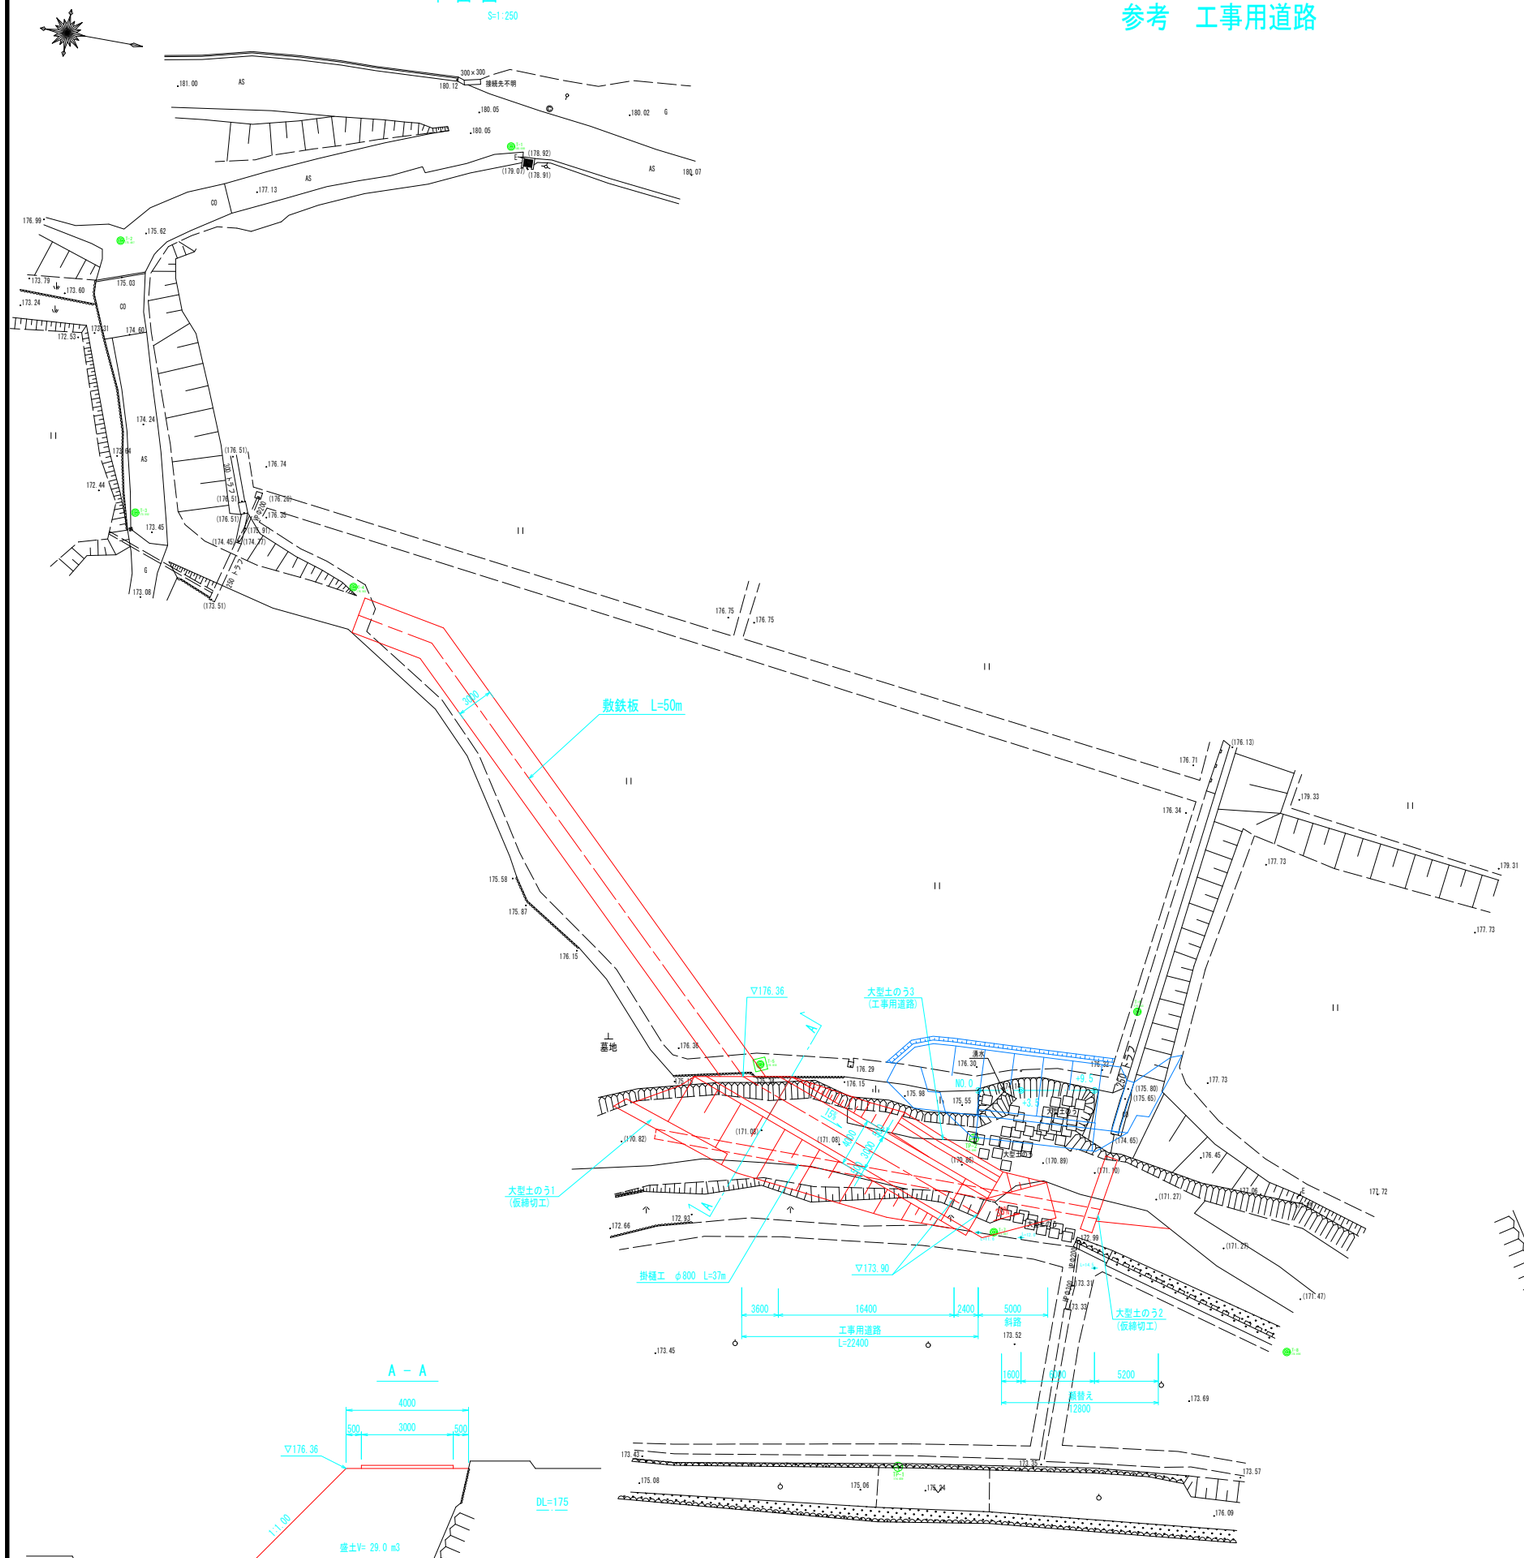


A － A

横断面図

S=1:100


NO.0

D = 0.00
GH=176.65
FH=

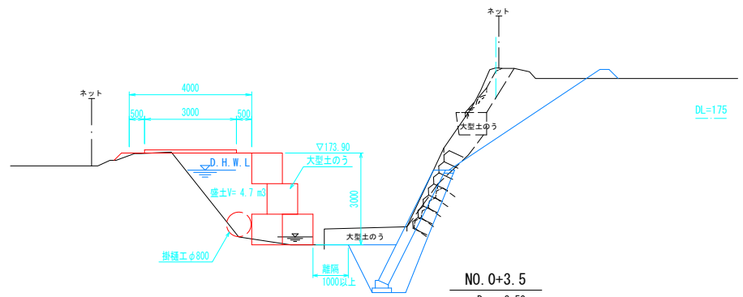


NO.0+3.5

D = 3.50
GH=175.06
FH=

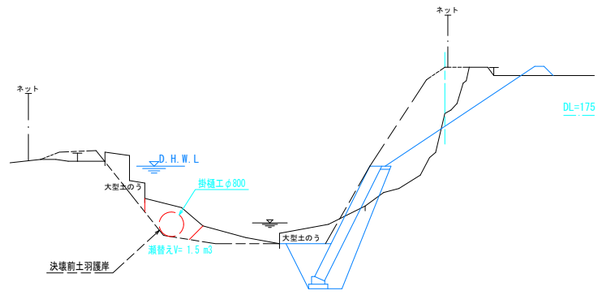


NO.0+9.5

D = 6.00
GH=176.50
FH=

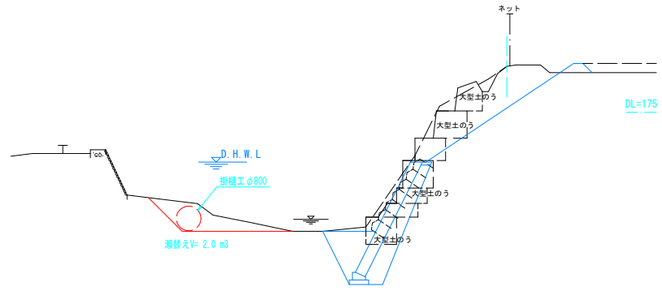

大型土のう展開図

S=1:100

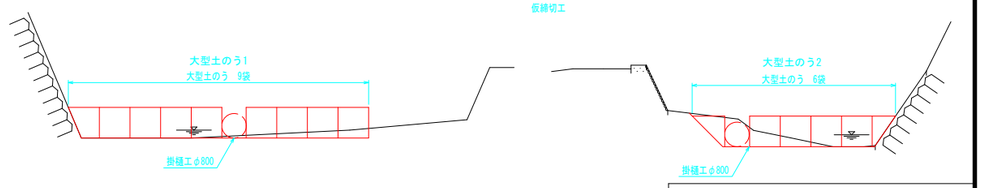

R8災補河　第　130　号	
工　事　名	令和8年度　災害復旧　工事
河　川　名	下 払 川
工事箇所	球磨郡山江村大字山田字下畑地内
図面種類	参考　工事用道路
縮　　尺	図　示
図　　面	全 5 葉　　第　5　号
現 況 図	
発注機関名	山 江 村