平面図 S=1:250

R8災補道　第 5 号　復旧延長　L=27.0m

土　工
- 路床盛土 2.5m未満　V= 3.0 m3
- 残土処理　V= 104 m3


ブロック積工
- 床掘り(土砂)　V= 147 m3
- 埋戻し(流用土)　V= 36 m3
- ブロック積工 (控35+15)　A= 111 m2

小口止工　V= 1.4 m3

雑工
- 取付工 石積　A= 6.9 m2

舗 装 工
- 表 層 (t=5cm)　A= 21 m2
- 上層路盤(t=10cm)　A= 21 m2

構造物取壊工
- 舗装版切断工 (AS) 5cm　L= 28 m
- 舗装版破砕工 (AS) 5cm　A= 12 m2
- AS殻運搬　V= 0.6 m3
- AS殻処分　W= 1.4 t

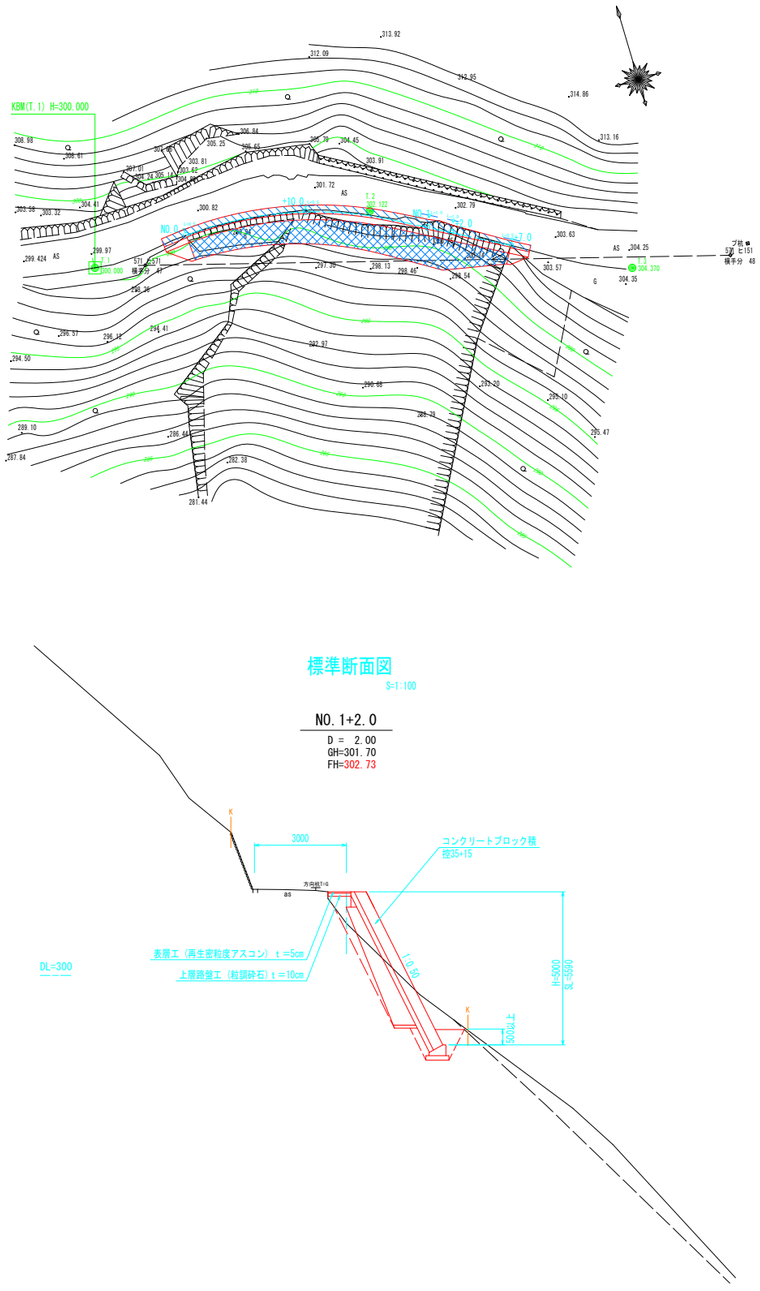


標準断面図

S=1:100

NO.1+2.0
D = 2.00
GH=301.70
FH=302.73

縦断面図

8災補道　第 5 号　復旧延長　L=27.0m

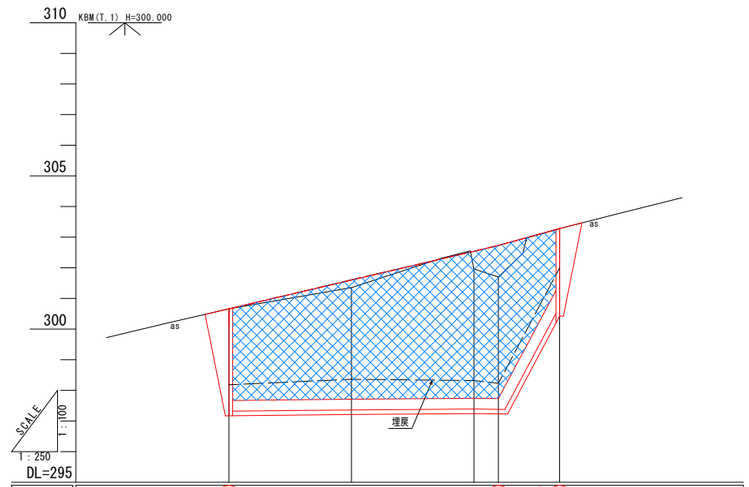


勾　配		i=9.409% L=22.00m R=2.07m		i=-11.000% L=5.00m R=4.55m	
盛　土		0.25		0.58	1.00
切　土					
計画高	300.66	301.60	302.54	302.73	303.28
地盤高	300.66	301.35	301.96	301.70	303.28
追加距離	0.00	10.00	20.00	22.00	27.00
単距離	0.00	10.00	10.00	2.00	5.00
測　点	NO.0	+10.0	NO.1	+2.0	+7.0

R8災補道　第 5 号	
工事名	令和8年度　災害復旧　工事
路線名	村道　柚木川内日当線
工事箇所	球磨郡山江村柚木川内地内
図面種類	平面図・縦断面図・標準断面図
縮尺	図示
図面	全 3 葉　第 1 号
現況図	実測データ
発注機関名	山江村

NO.1


D = 10.00
GH=301.96
FH=302.54

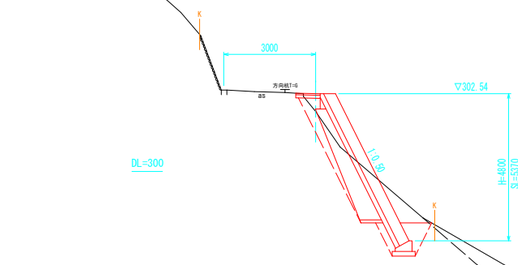

測点 NO.1			
盛土	2.5m未満	0.1	
作業土工・掘削	床 土	5.5	
	掘 岩		
	①Kt≧4.0		
	②Kt≧4.0		
	削 ③1≦Kt<4.0		
	④Kt<1.0	1.6	
	基面整正	0.8	
	不透水層	0.07	
舗装	表層	0.80	
	上層路盤	0.80	
取場	As 舗装	0.3	

NO.1+7.0


D = 5.00
GH=303.28
FH=303.28

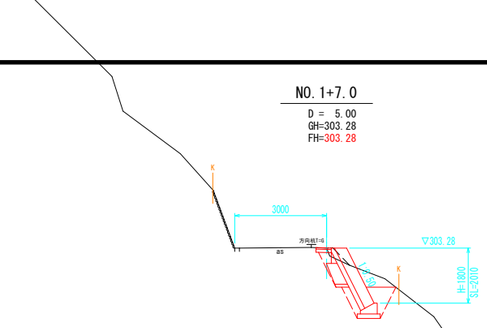

測点 NO.1+7.0			
盛土	2.5m未満		
作業土工・掘削	床 土	2.7	
	掘 岩		
	①Kt≧4.0		
	②Kt≧4.0		
	削 ③1≦Kt<4.0		
	④Kt<1.0	0.8	
	基面整正	0.8	
	不透水層	0.04	
舗装	表層	0.50	
	上層路盤	0.50	
取場	As 舗装	0.4	

NO.0+10.0


D = 10.00
GH=301.35
FH=301.60

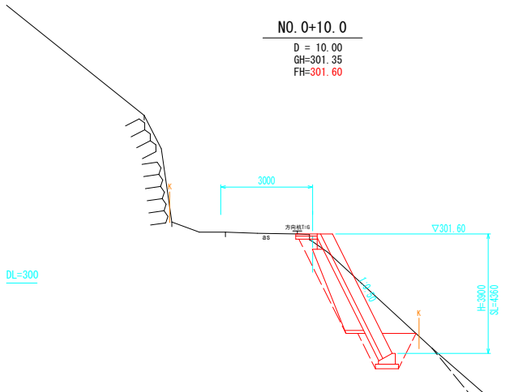

測点 NO.0+10.0			
盛土	2.5m未満	0.1	
作業土工・掘削	床 土	5.8	
	掘 岩		
	①Kt≧4.0		
	②Kt≧4.0		
	削 ③1≦Kt<4.0		
	④Kt<1.0	1.3	
	基面整正	0.8	
	不透水層	0.06	
舗装	表層	0.70	
	上層路盤	0.70	
取場	As 舗装	0.5	

NO.1+2.0


D = 2.00
GH=301.70
FH=302.73

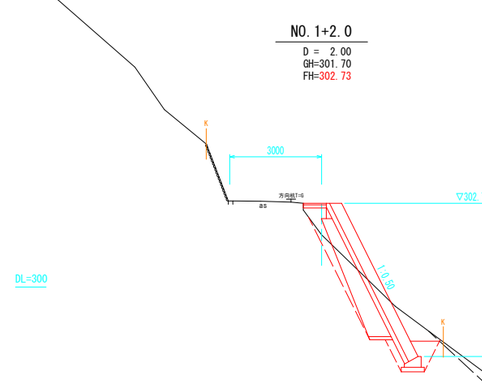

測点 NO.1+2.0			
盛土	2.5m未満	0.4	
作業土工・掘削	床 土	5.1	
	掘 岩		
	①Kt≧4.0		
	②Kt≧4.0		
	削 ③1≦Kt<4.0		
	④Kt<1.0	1.3	
	基面整正	0.8	
	不透水層	0.07	
舗装	表層	0.75	
	上層路盤	0.75	
取場	As 舗装		

NO.0

D = 0.00
GH=300.66
FH=300.66

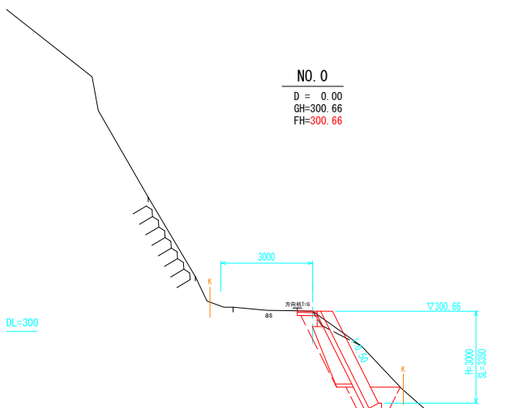

測点 NO.0			
盛土	2.5m未満		
作業土工・掘削	床 土	4.8	
	掘 岩		
	①Kt≧4.0		
	②Kt≧4.0		
	削 ③1≦Kt<4.0		
	④Kt<1.0	1.0	
	基面整正	0.8	
	不透水層	0.05	
舗装	表層	0.65	
	上層路盤	0.65	
取場	As 舗装	0.5	


NO.0～NO.1+7.0

R8災補道 第 5 号	
工事名	令和8年度 災害復旧 工事
路線名	村道 柚木川内日当線
工事箇所	球磨郡山江村柚木川内地内
図面種類	横断面図
縮尺	1:100
図面	全 3 葉 第 2 号
現況図	実測データ
発注機関名	山江村

ブロック積工


ブロック積工展開図

S=1:100

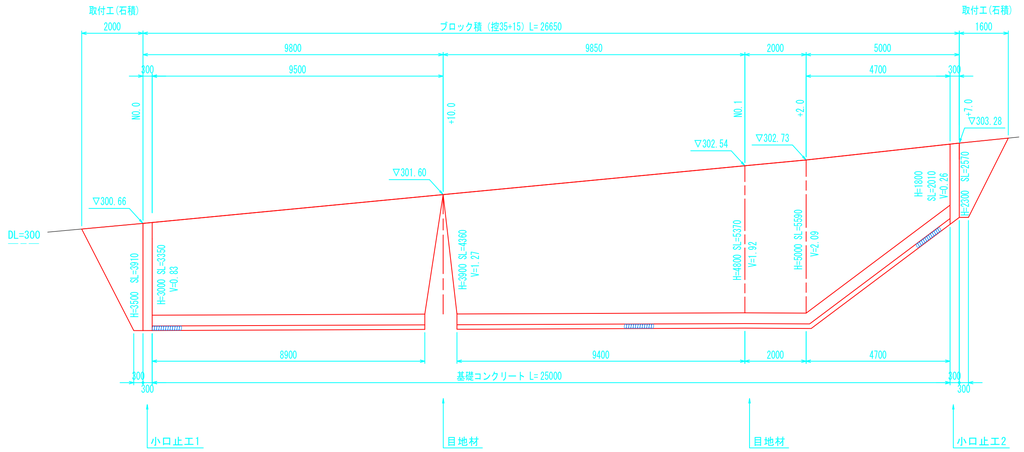

ブロック積標準図

S=1:50

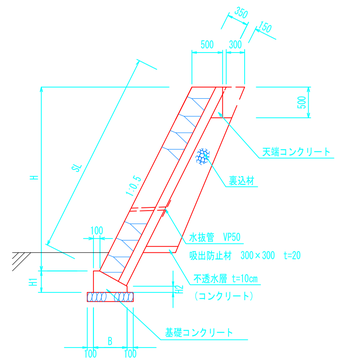

天端コンクリート　1.0m当り

名　称	数　量
コンクリート	0.03m3
型　枠	0.38m2

ブロック積　10m2当り


名　称	控35+15
ブロック積	10.00m2
胴込コンクリート	2.20m3
裏込コンクリート	1.50m3

基礎コンクリート　寸法表及び材量表

名　称	裏　込 コンクリート厚 b (mm)	寸法表 (mm)			材　量　表 (1m当り)		
		B	H1	H2	コンクリート (m3)	型　枠 (m2)	基礎材 (m2)
35+15	150	550	350	100	0.136	0.450	0.750

石積標準断面図

S=1:50

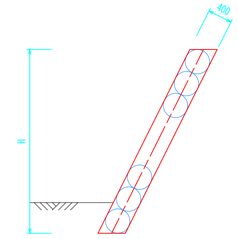


自然石400内外　10m2当り

名　称	数　量
胴込コンクリート	0.79m3
石　材	72個


小口止工1

S=1：50

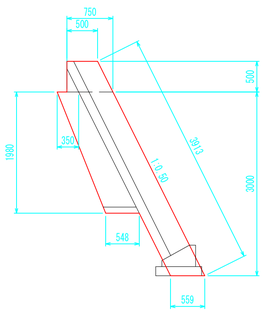

小口止工2

S=1：50

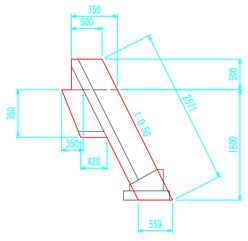

R8災補道　第　5　号	
工　事　名	令和8年度　災害復旧　工事
路　線　名	村道　柚木川内日当線
工事箇所	球磨郡山江村柚木川内地内
図面種類	ブロック積工
縮　　尺	図　示
図　　面	全　3　葉　　第　3　号
現　況　図	実測データ
発注機関名	山江村