平面図 S=1:250

R8災補道　第 6 号　復旧延長　L=6.1m

土　工


盛土 2.5m未満	V= 3.7 m3
残土処理	V= 58 m3

ブロック積工


床掘り(土砂)	V= 70 m3
床掘り(軟岩)	V= 18 m3
埋戻し(流用土)	V= 26 m3
大型ブロック積工	A= 30 m2
小口止工	V= 4.5 m3
雑工	
取付工　ブロック積	A= 15 m2
取付工　石積	A= 19 m2

構造物取壊工

CO構造物取壊（無筋）	V= 16 m3
CO殻運搬	V= 16 m3
CO殻処分	W= 37 t
仮設工	
土留・仮締切工　大型土のう	N= 7 袋
掛樋工　高密度ポリエチレン管φ800	L= 15 m
締切排水工　ポンプ設置撤去	N= 1 箇所

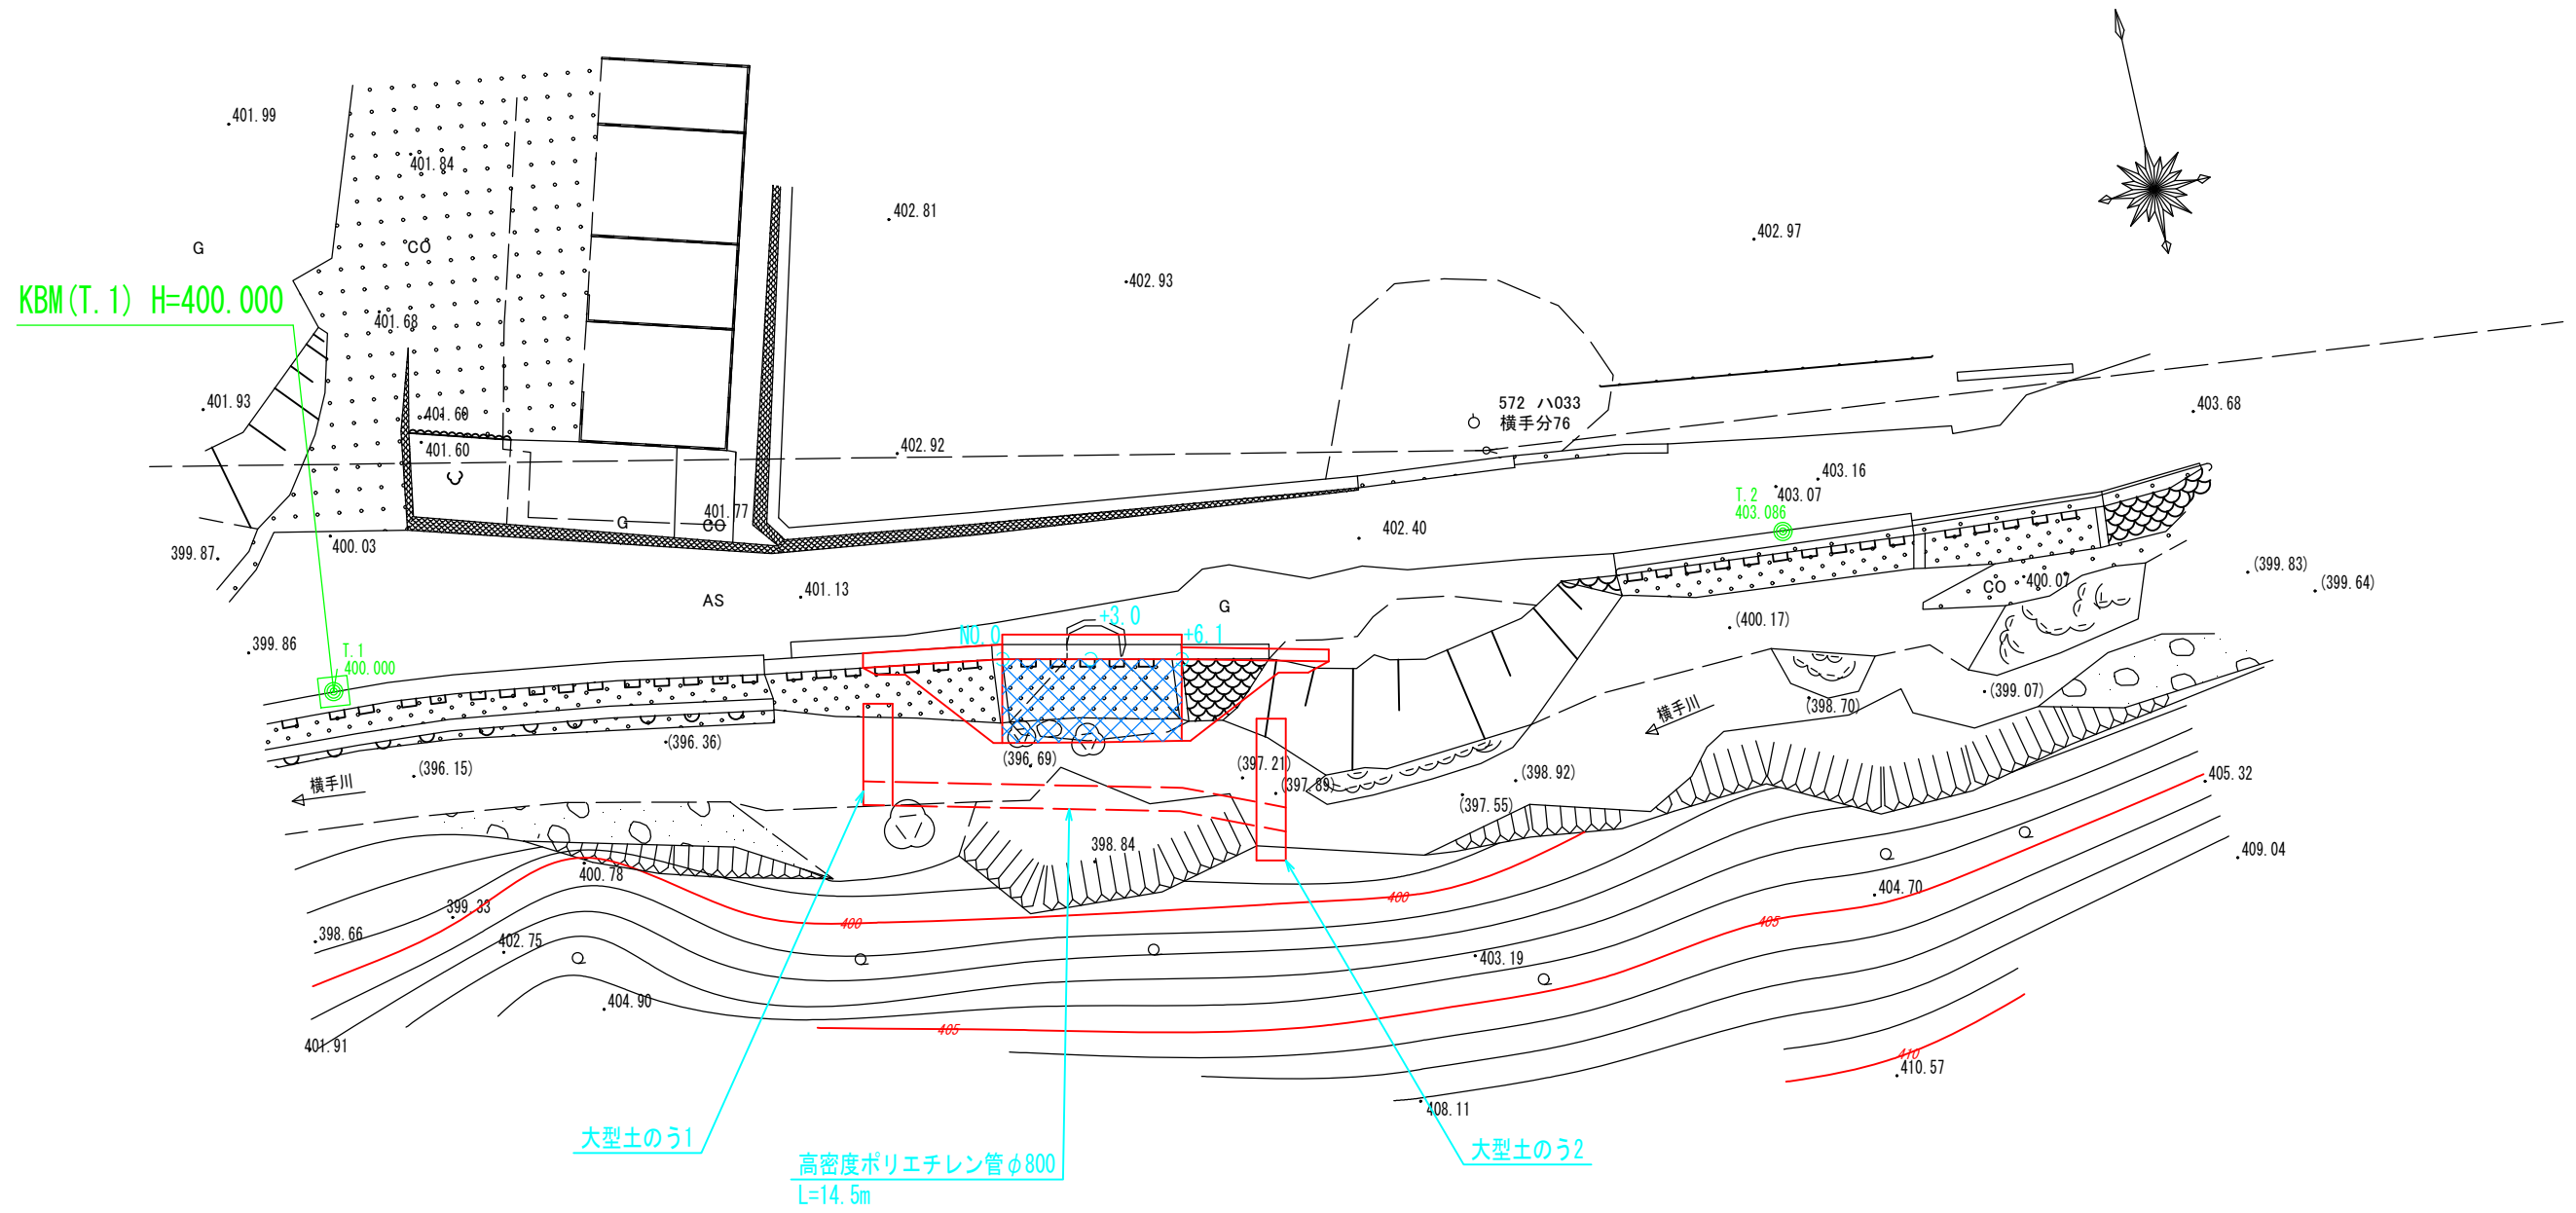


縦断面図

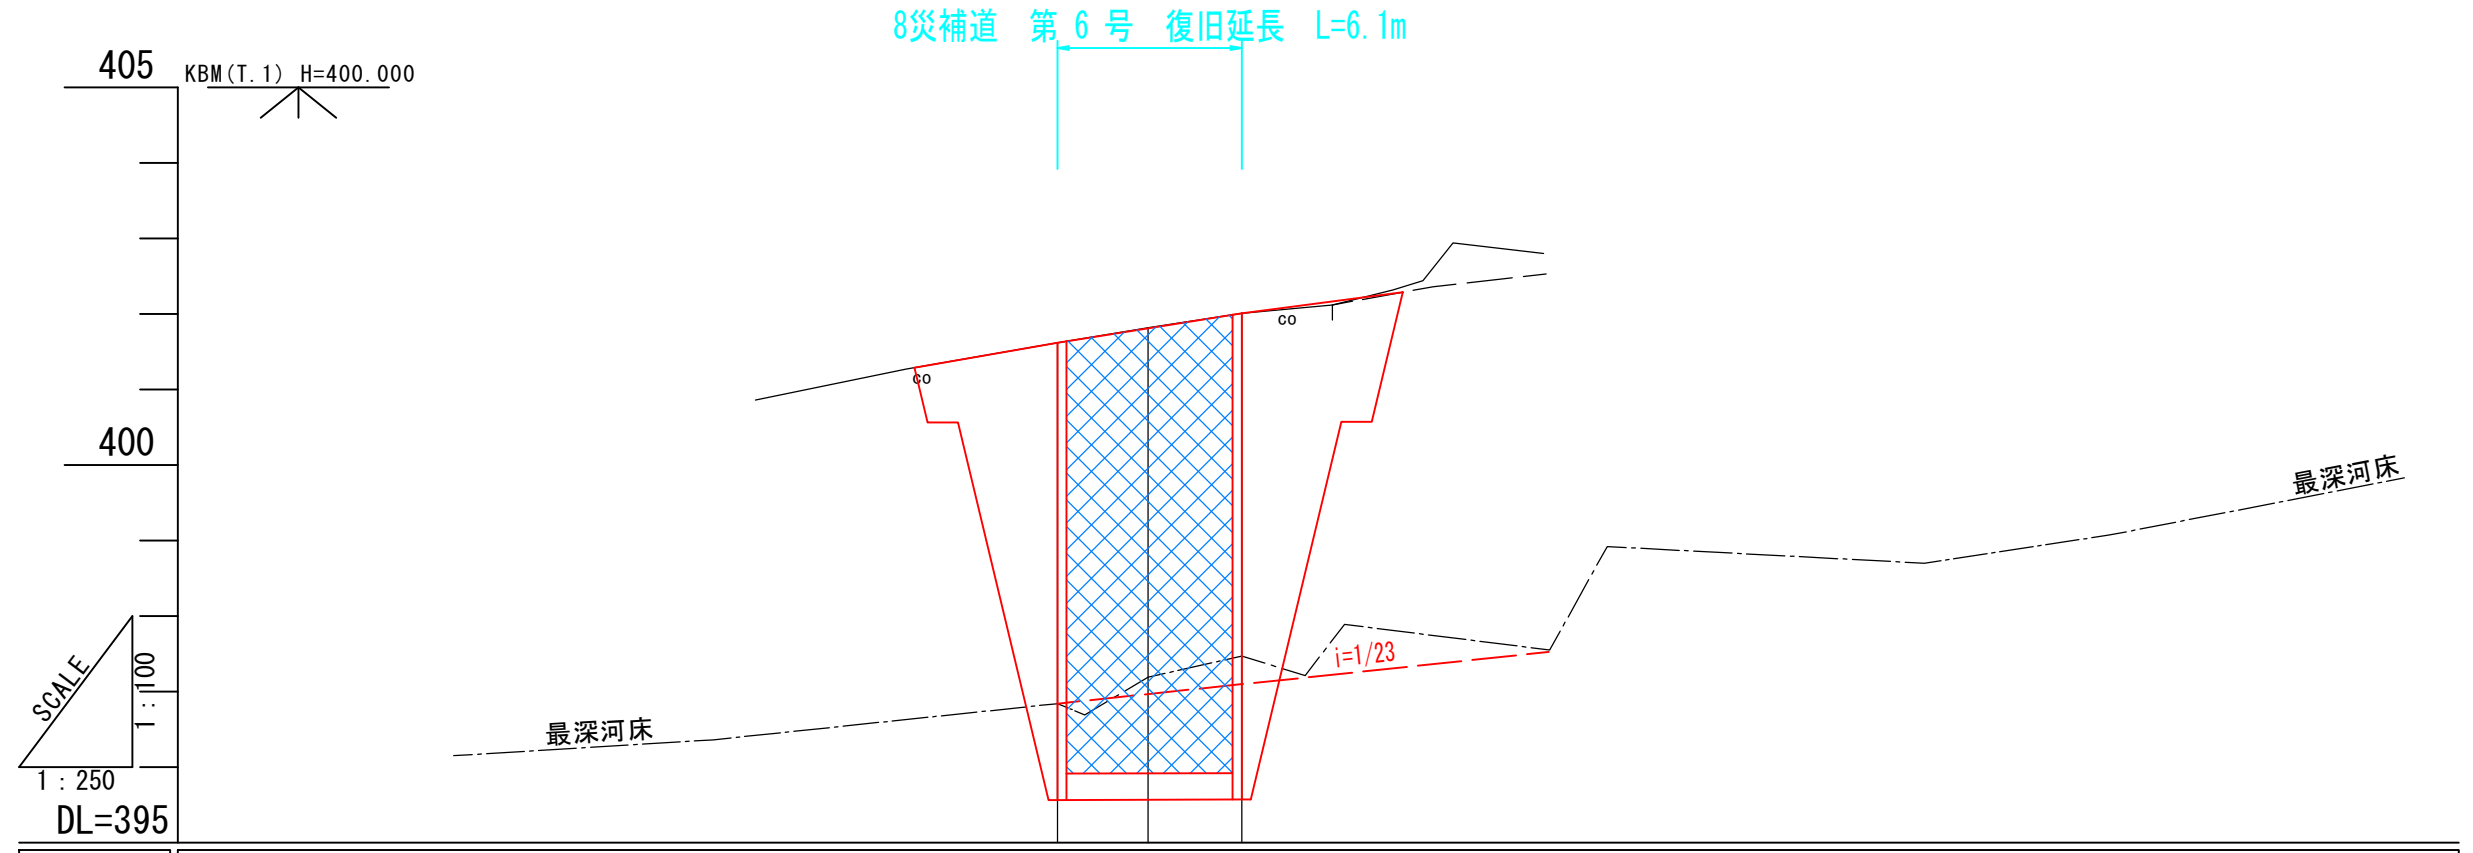


勾　配			
盛　土			
切　土			
計画高	401.62	401.81	402.01
地盤高	401.62	401.82	402.01
追加距離	0.00	3.00	6.10
単距離	0.00	3.00	3.10
測　点	NO.0	+3.0	+6.1


横断面図 S=1:100

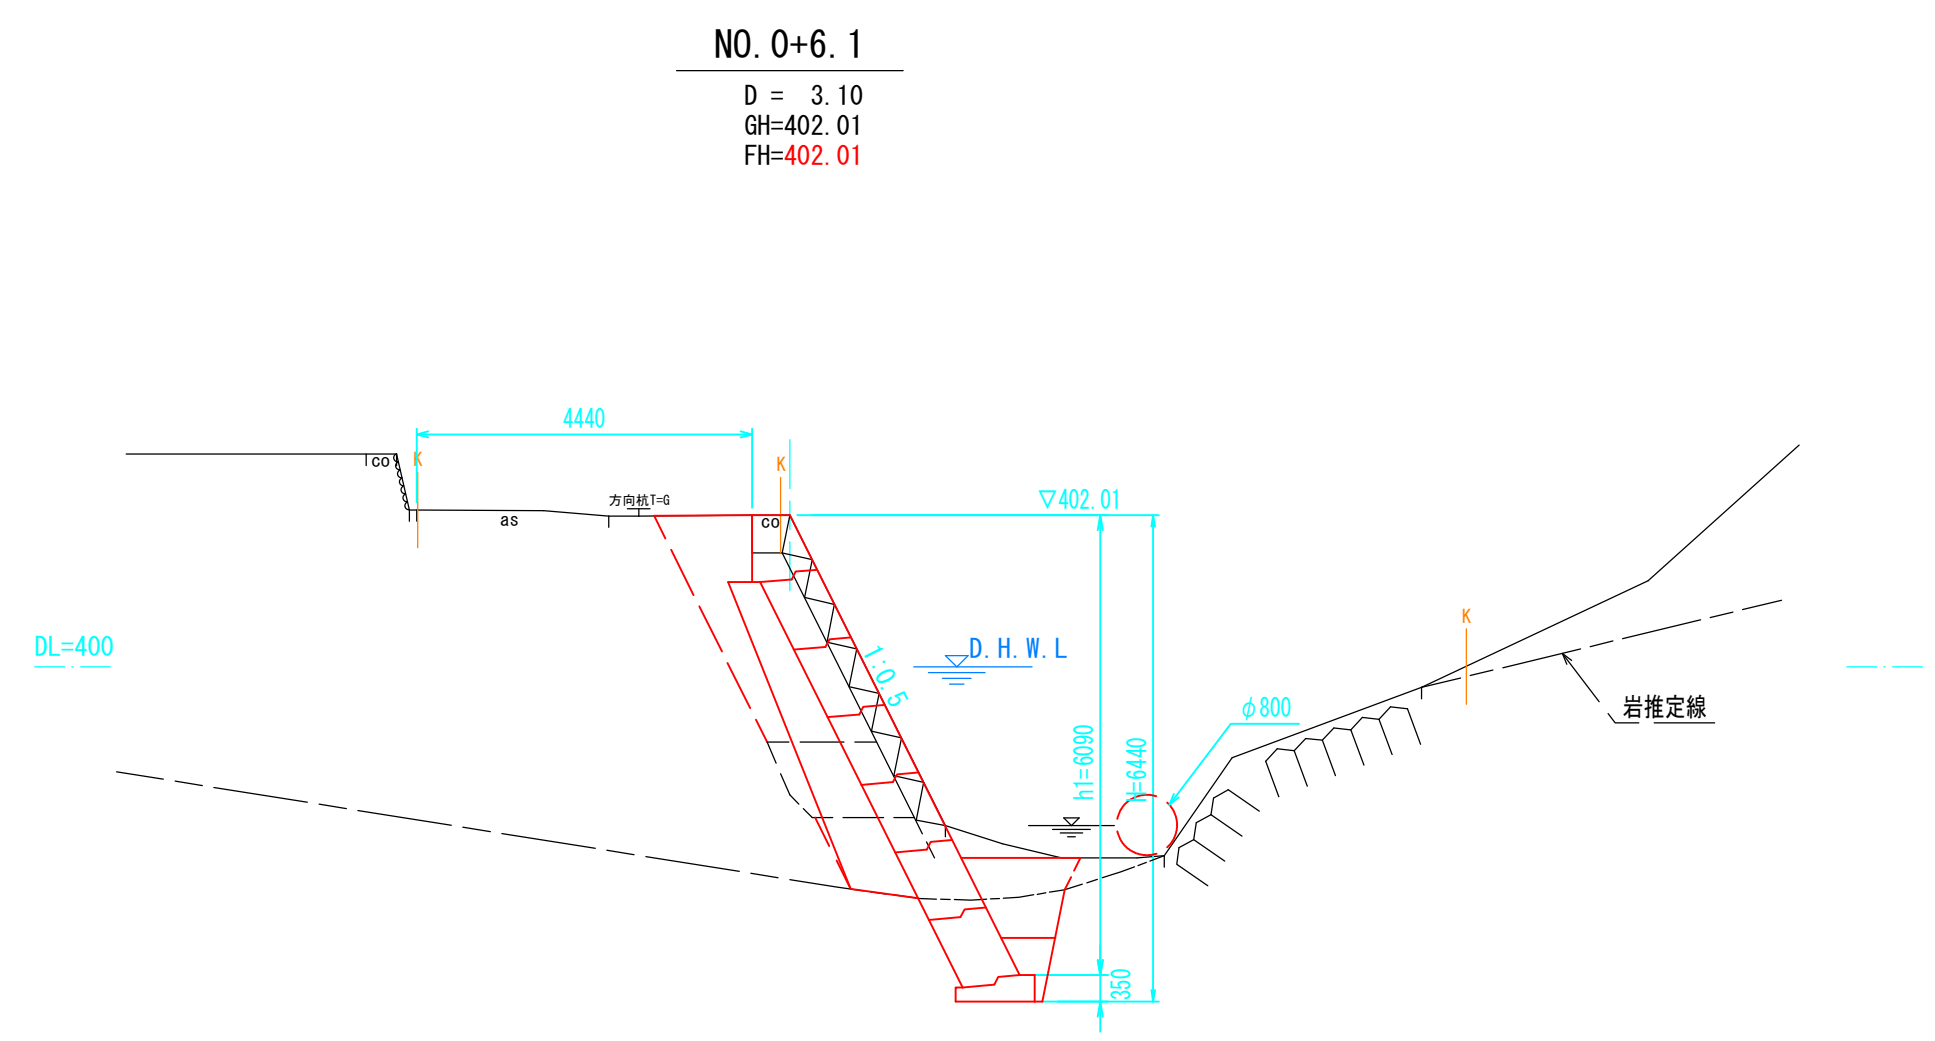

測点 +6.1				
盛土	① 2.5m以下		0.3	
	② 2.5m~4.0m			
作業土工・擁壁	床掘	土	6.7	
		岩	2.0	
	埋戻	Ⓒ 1.0≦W<4.0	3.1	
		Ⓓ W1<1.0		
	基面整正			
	裏込砕石			
水替え				
作業土工・擁壁	床掘	土	2.4	
		岩	2.0	
	埋戻	Ⓐ W2≧4.0		
		Ⓑ W1≧4.0		
		Ⓒ 1.0≦W<4.0	1.2	
		Ⓓ W1<1.0		

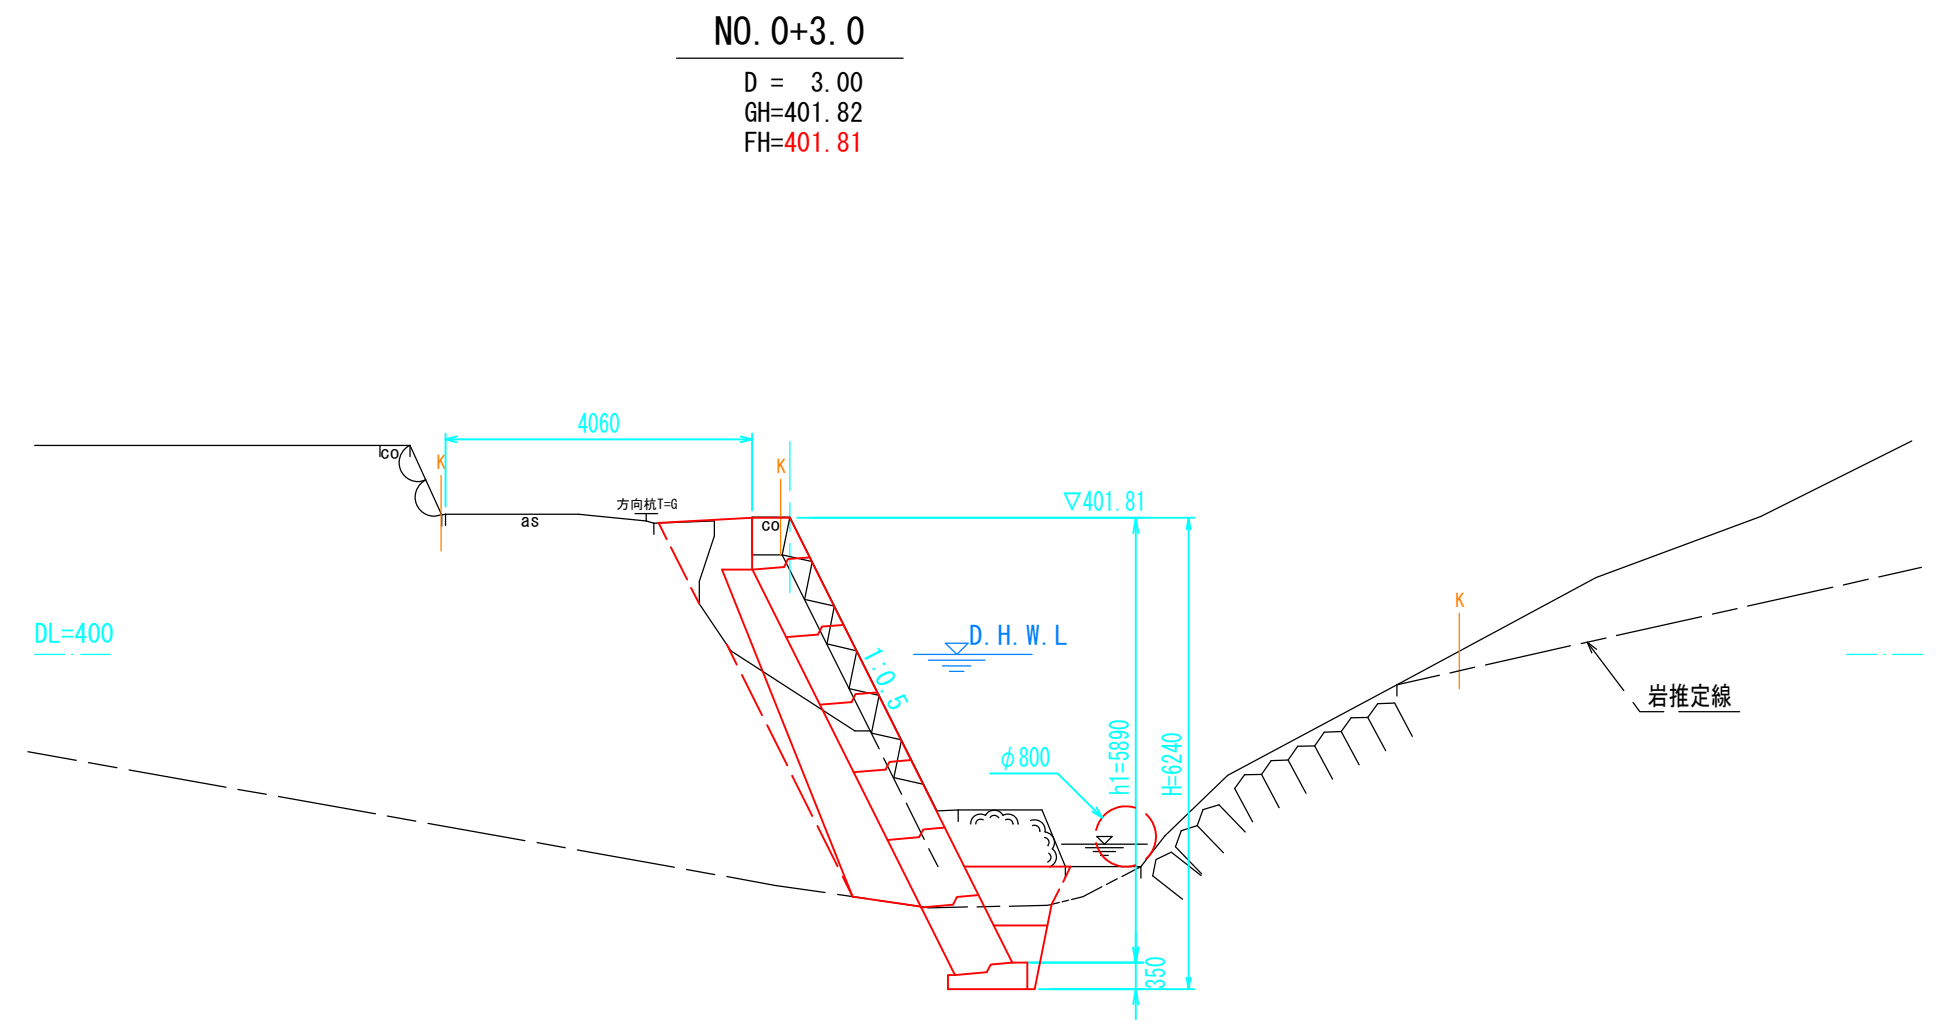

測点 +3.0				
盛土	① 2.5m以下		0.8	
	② 2.5m~4.0m			
作業土工・擁壁	床掘	土	5.9	
		岩	1.5	
	埋戻	Ⓒ 1.0≦W<4.0	1.7	
		Ⓓ W1<1.0		
	基面整正			
	裏込砕石			
水替え				
作業土工・擁壁	床掘	土	2.2	
		岩	1.5	
	埋戻	Ⓐ W2≧4.0		
		Ⓑ W1≧4.0		
		Ⓒ 1.0≦W<4.0	0.8	
		Ⓓ W1<1.0		

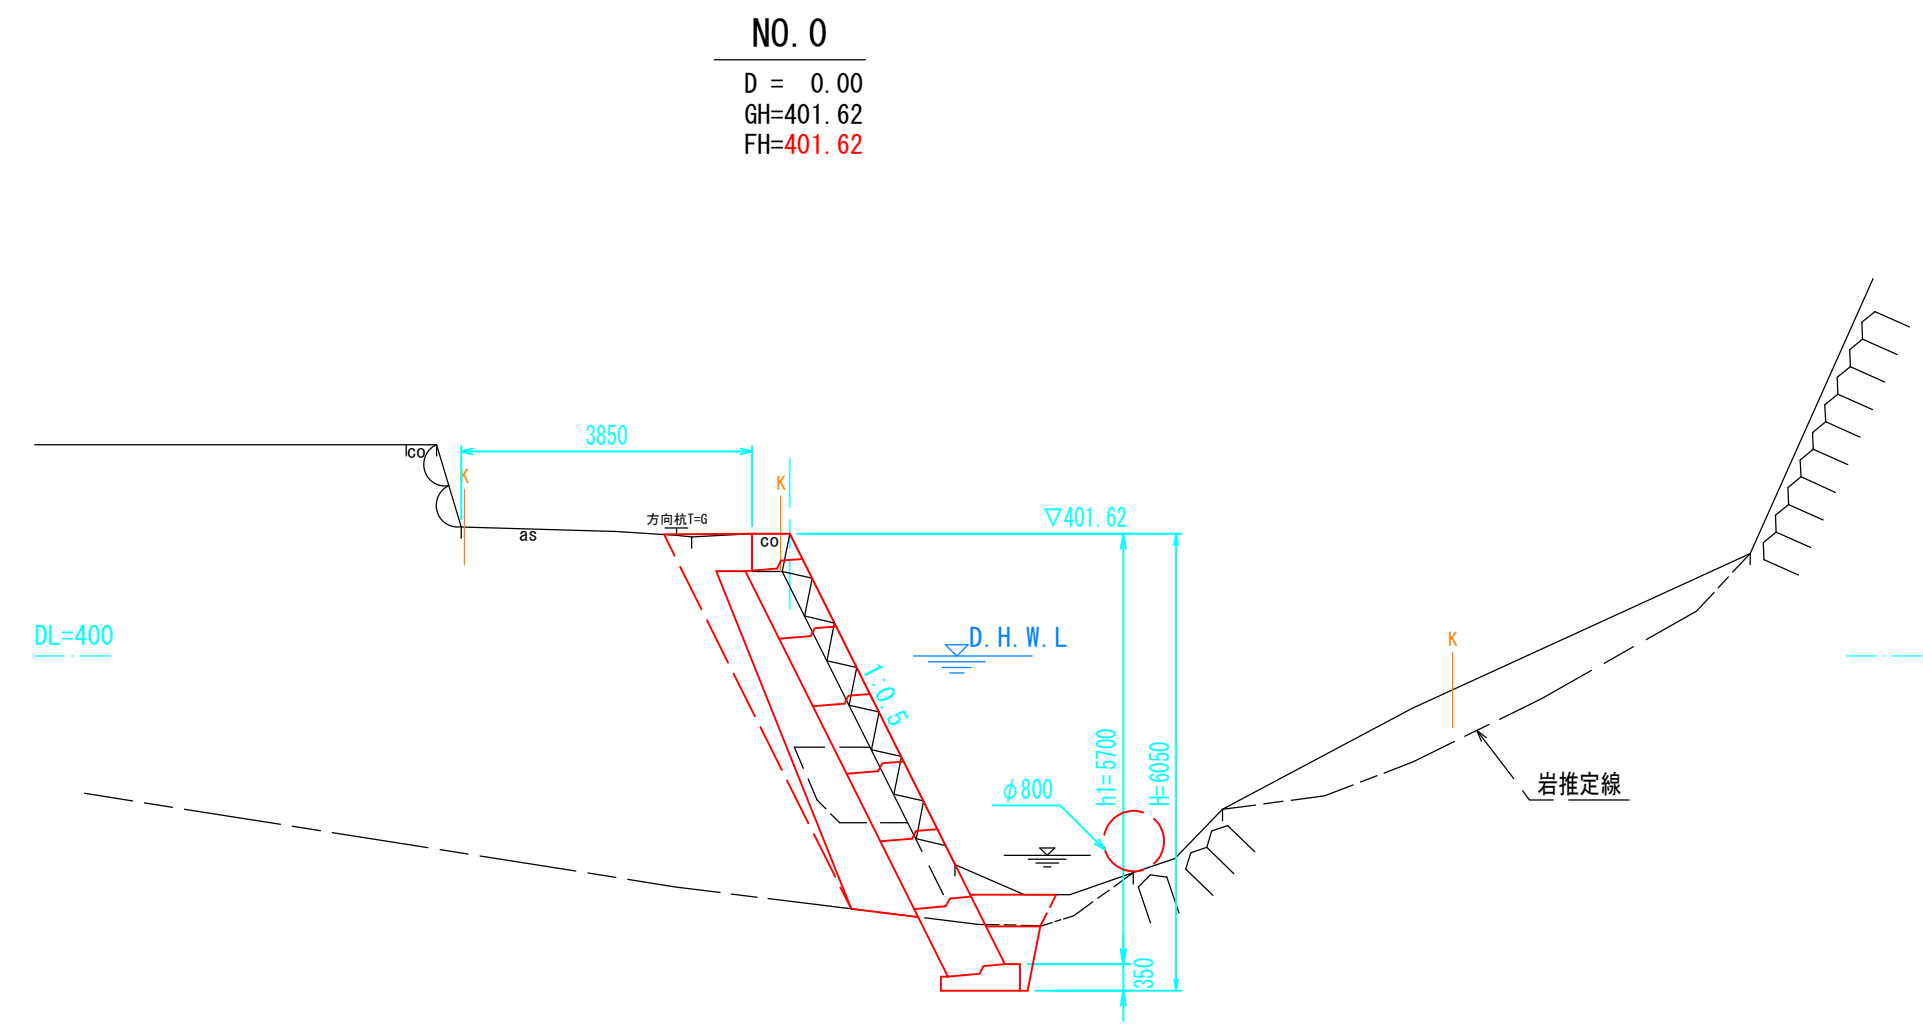


測点 NO.0				
盛土	① 2.5m以下			
	② 2.5m~4.0m			
作業土工・擁壁	床掘	土	6.1	
		岩	1.2	
	埋戻	Ⓒ 1.0≦W<4.0	1.9	
		Ⓓ W1<1.0		
	基面整正			
	裏込砕石			
水替え				
作業土工・擁壁	床掘	土	1.7	
		岩	1.2	
	埋戻	Ⓐ W2≧4.0		
		Ⓑ W1≧4.0		
		Ⓒ 1.0≦W<4.0	0.4	
		Ⓓ W1<1.0		

R8災補道　第 6 号	
工事名	令和8年度　災害復旧　工事
路線名	村道　柚木川内日当線
工事箇所	球磨郡山江村大字万江字横手地内
図面種類	平面・縦断面図・横断面図
縮尺	図示
図面	全 2 葉　第 1 号
現況図	実測データ
発注機関名	山江村

展開図


S=1:100

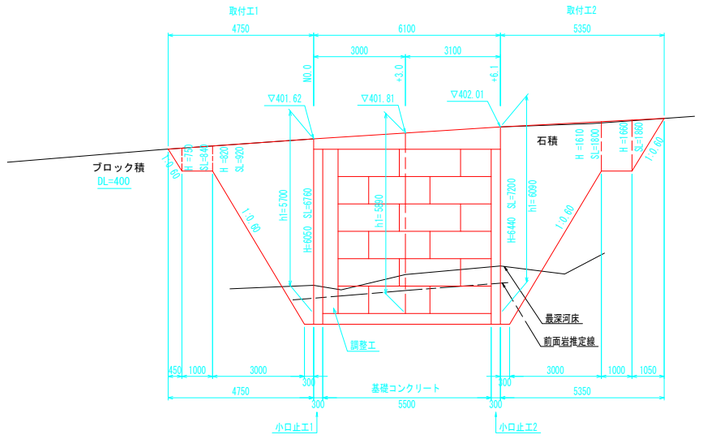

標準断面図

S=1:50

H=5.0m越え～H=7.0m以下

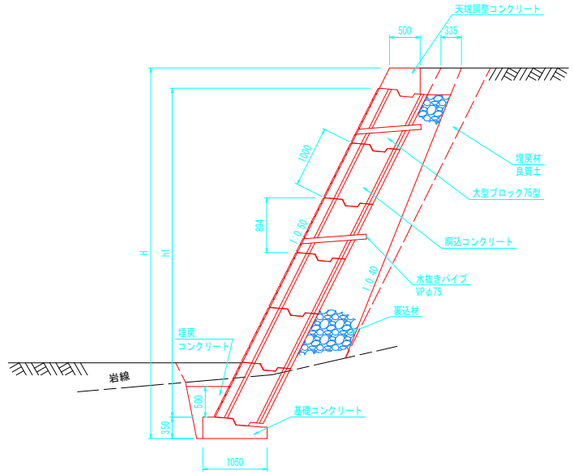


1.0m当り

埋戻コンクリート	0.32m3

天端調整工詳細図

S=1:50

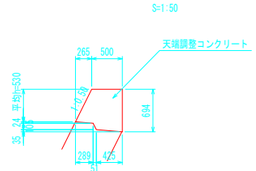


10m当り

調整コンクリート	4.050m3
型　枠	12.90m2

基礎工詳細図

S=1:50

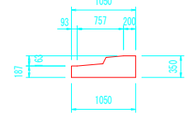


10m当り

基礎コンクリート	2.840m3
型　枠	5.37m2


小口止工

S=1:100

小口止1

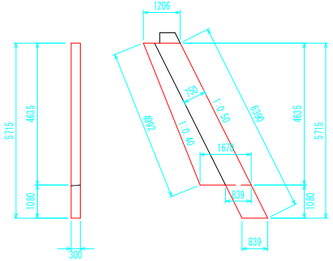


小口止2

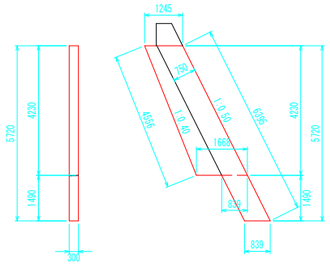


間詰工

S=1:100

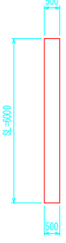

ブロック積標準断面図

S=1:50

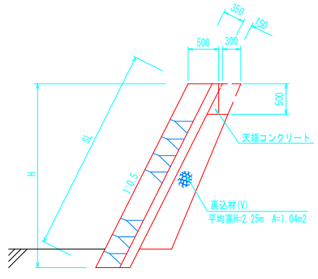

天端コンクリート 車道部　　1.0m当り


名　称	天端コンクリート	型　枠
控　35+15	0.03m3	0.38m2

ブロック積　　10m2当り

名　称	控35+15
ブロック積	10.00m2
胴込コンクリート	2.20m3
裏込コンクリート	1.50m3

石積標準断面図

S=1:50

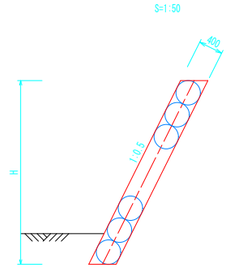


自然石400内外　　10m2当り

名　称	数　量
胴込コンクリート	0.79m3
石　材	72個


大型土のう展開図

S=1:100

大型土のう1

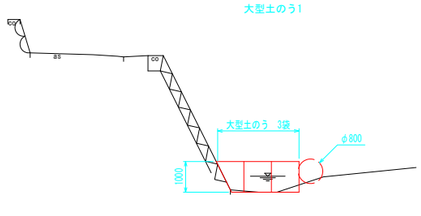

大型土のう2

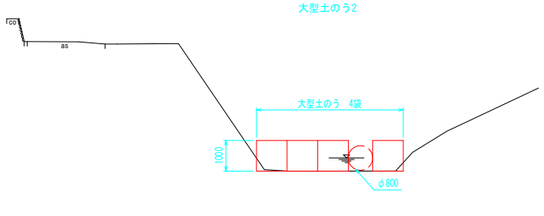

R8災補道　第　6　号	
工　事　名	令和8年度　災害復旧　工事
路　線　名	村道　柚木川内日当線
工事箇所	球磨郡山江村大字万江字横手地内
図面種類	大型ブロック積工
縮　尺	図示
図　面	全　2　葉　　第　2　号
現　況　図	実測データ
発注機関名	山江村