

位置図


計画地
新寺の下団地
林田団地
県道相良人吉線
山江郵便局
人吉警察署山江駐在所
山江村役場
【敷地面積】
A=10,879m2
地理院地図
熊本県位置図


球磨川水系山田川　洪水浸水想定区域図（想定最大規模）

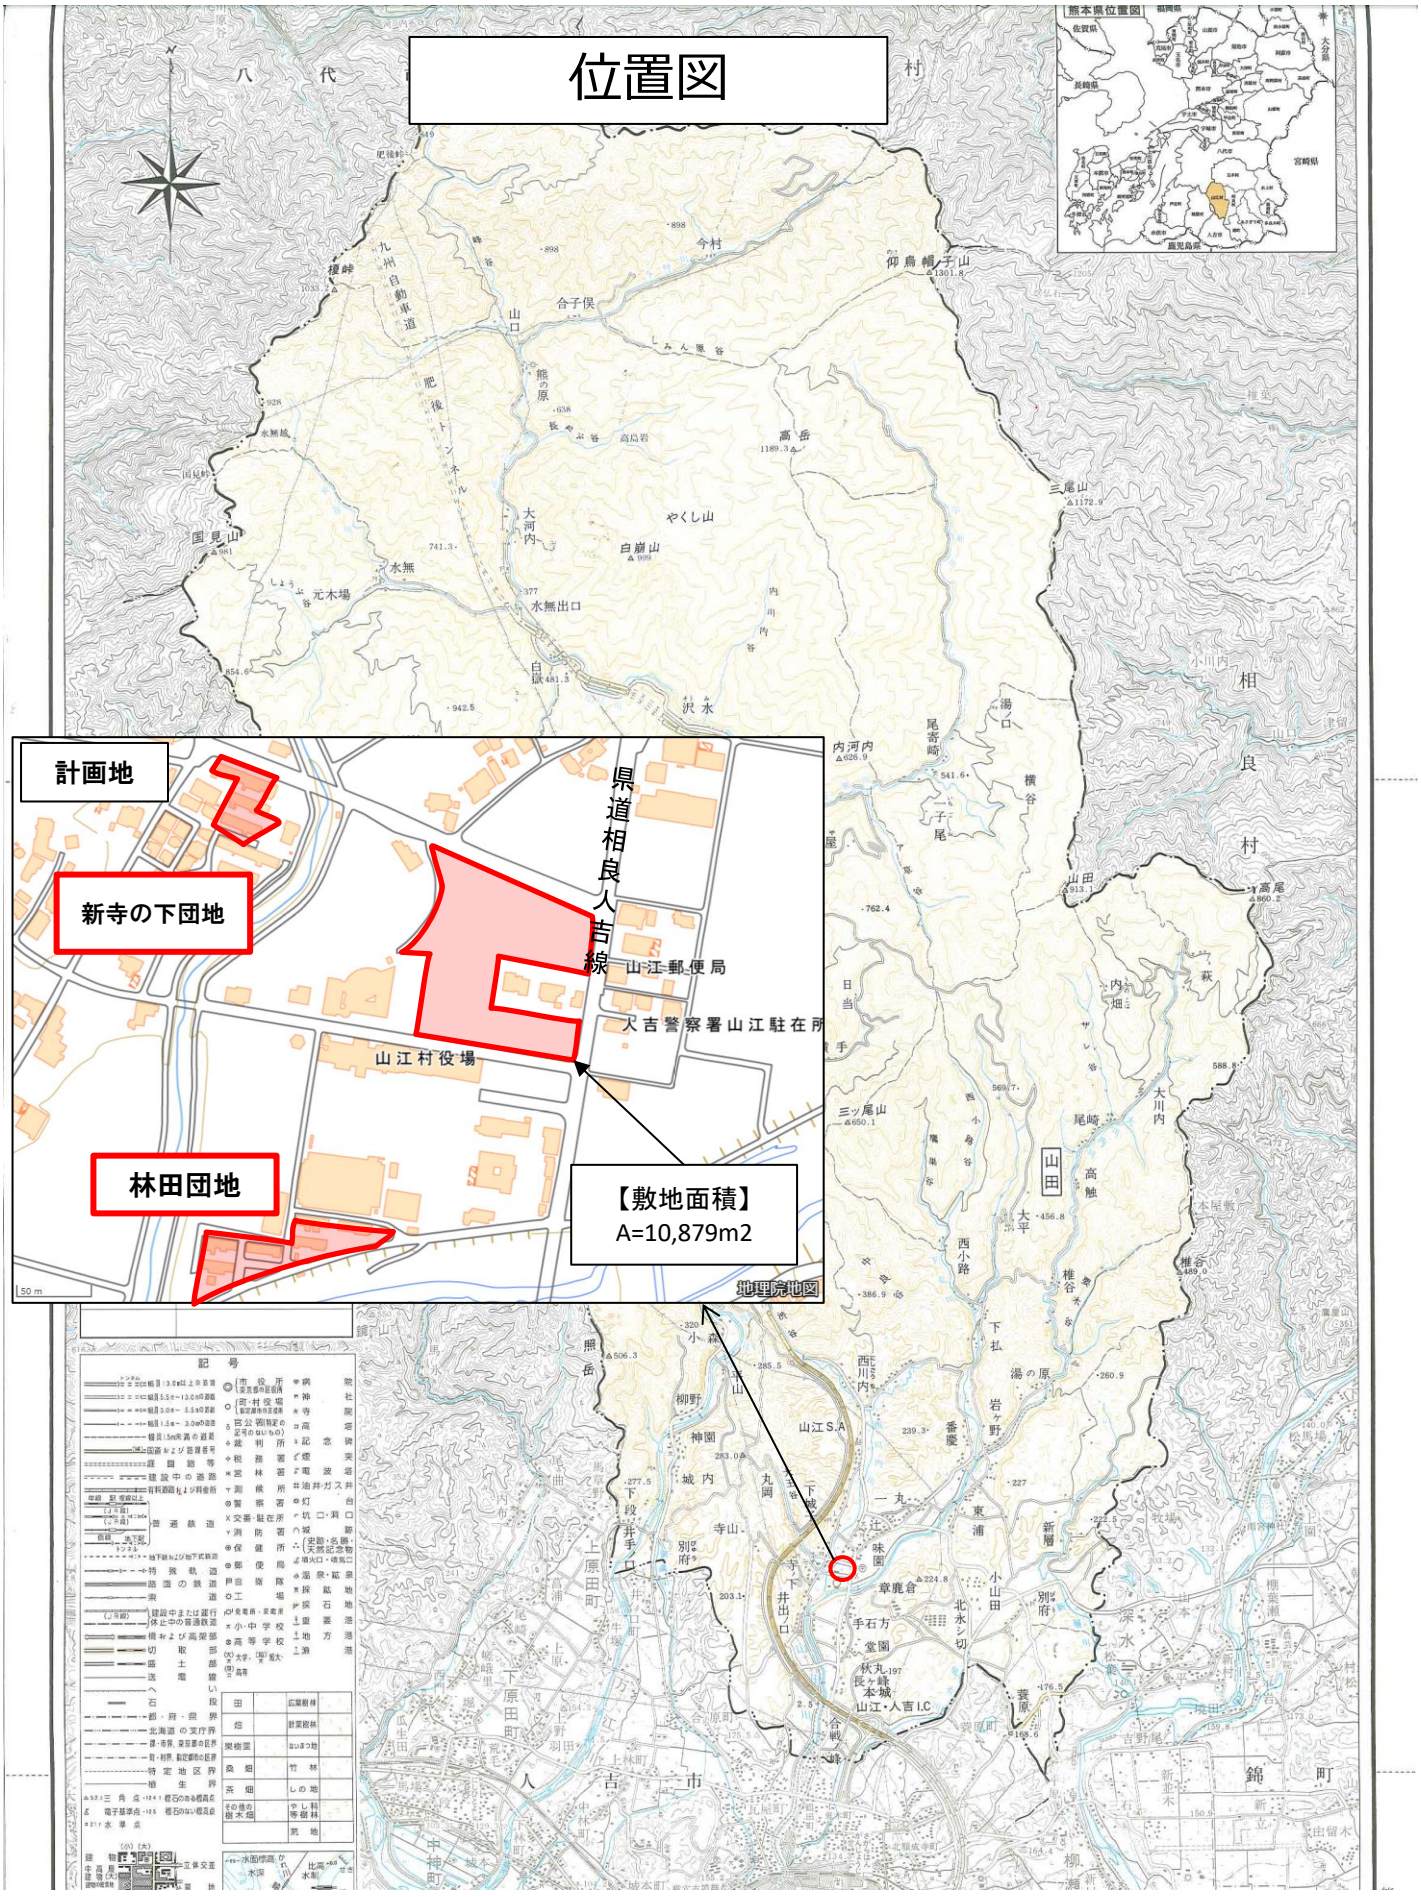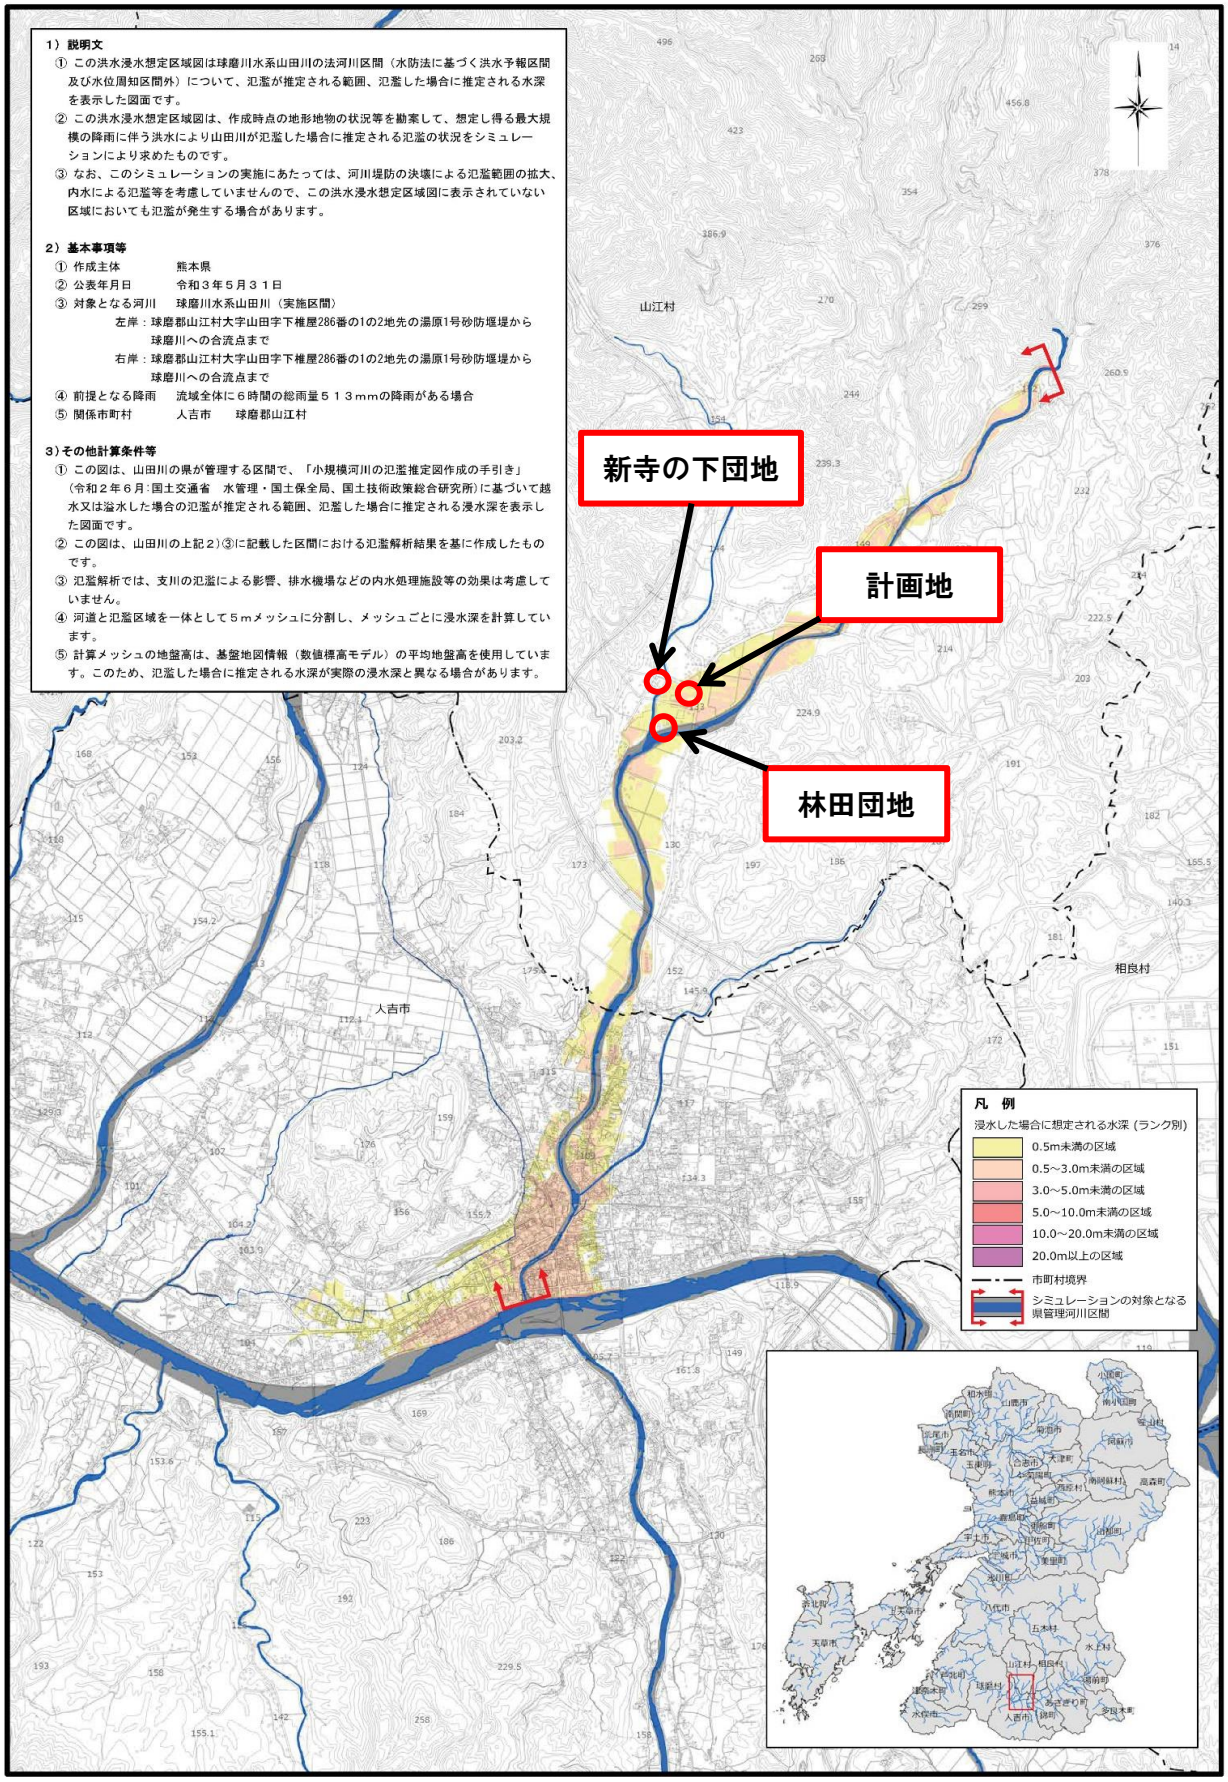

750　0　750　1500　3000

1：30,000

「測量法に基づく国土地理院長承認（使用）R 3JHs 42」

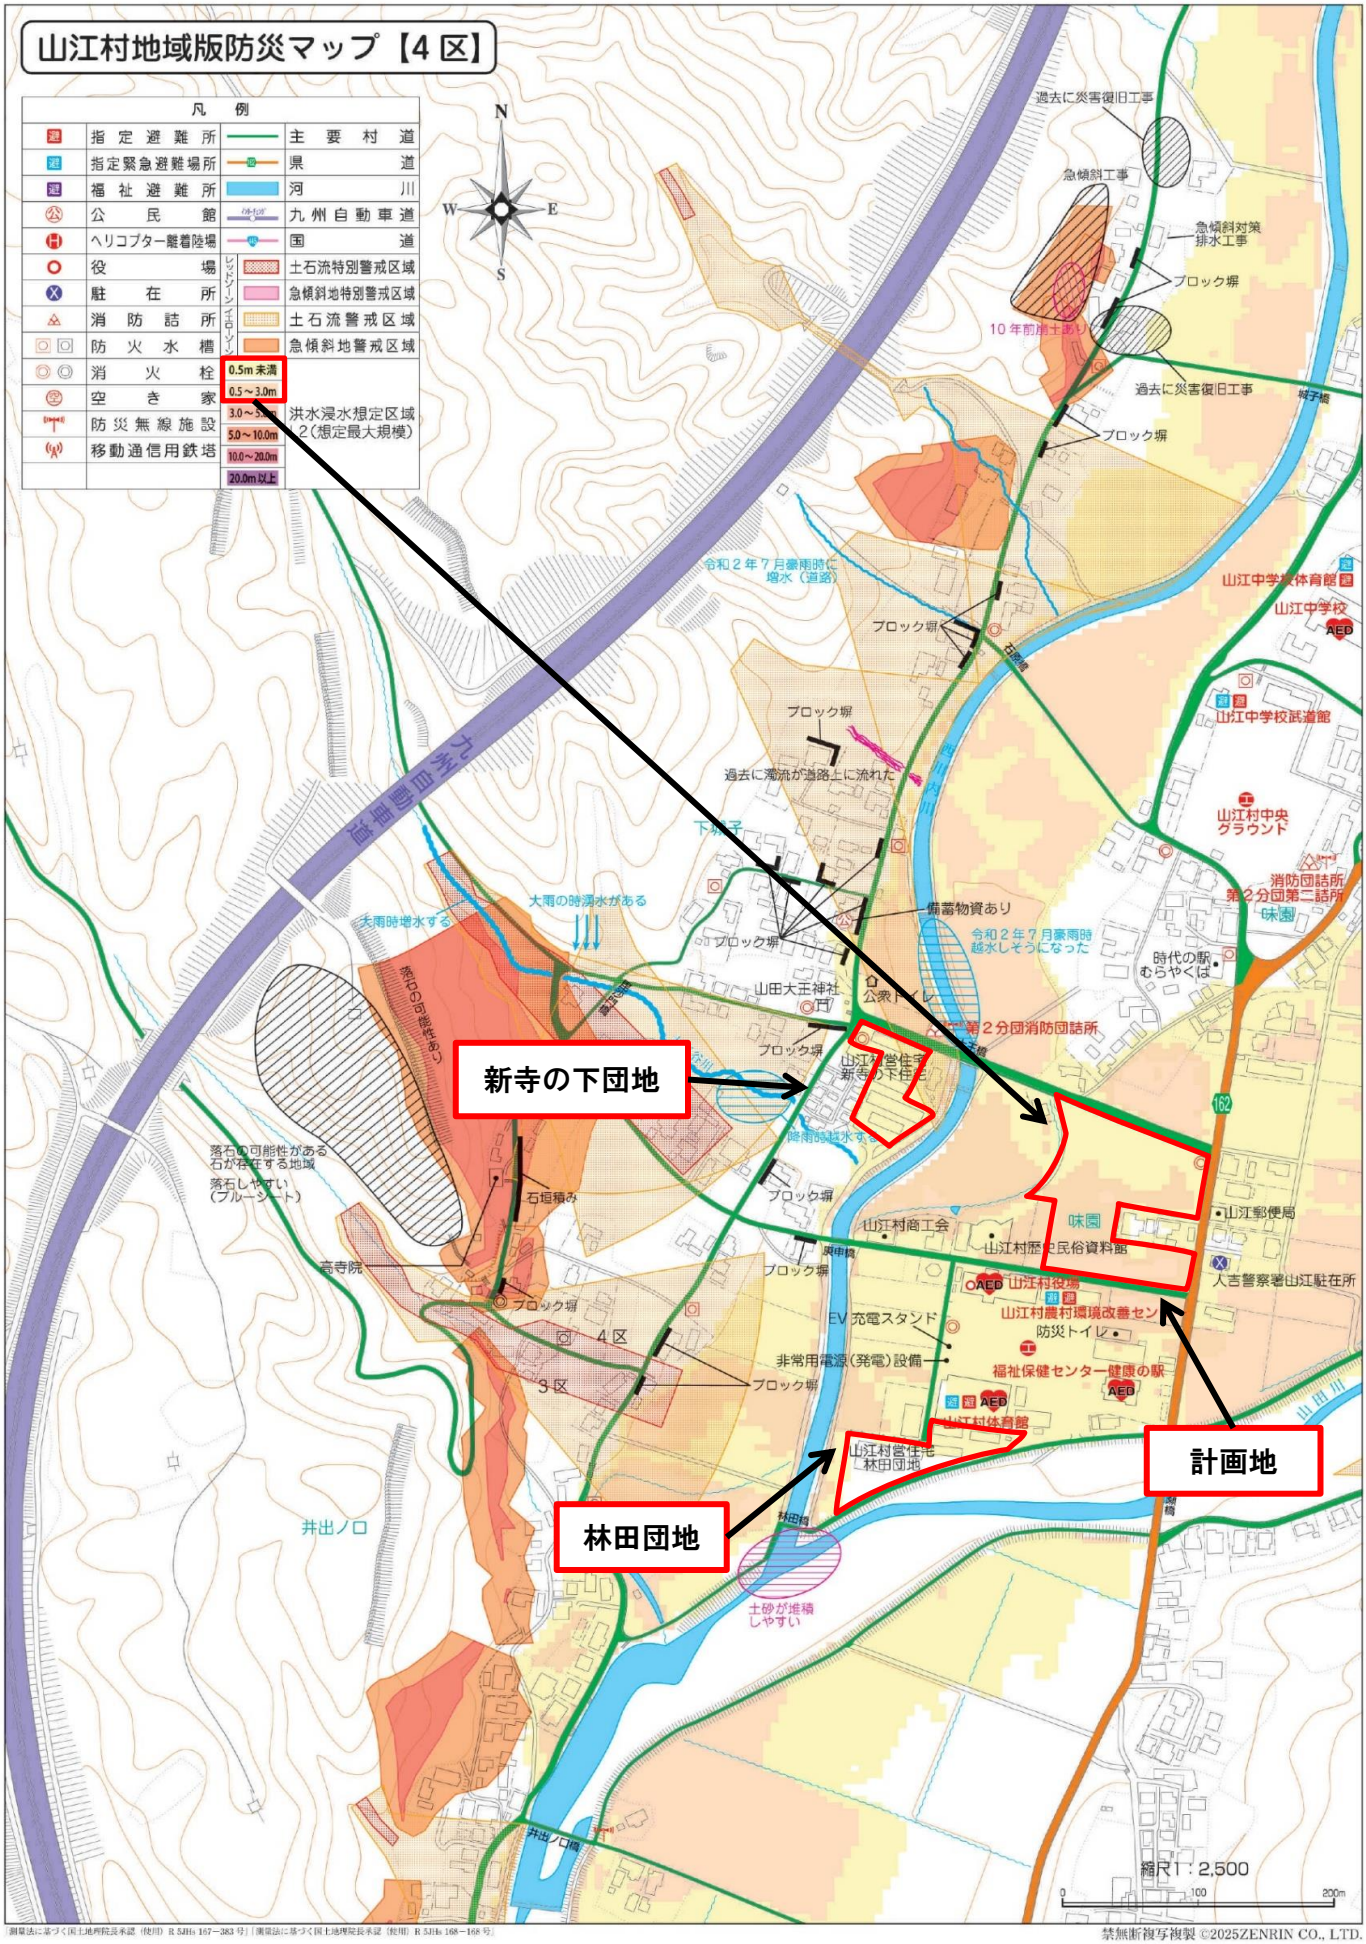

測量法に基づく国土地理院長承認（使用）R 5JHs 167－383 号）｜測量法に基づく国土地理院長承認（使用）R 5JHs 168－168 号）
禁無断複写複製 ©2025ZENRIN CO., LTD.

簡易水道

新寺の下団地

林田団地

配水管　配水用ﾎﾟﾘｴﾁﾚﾝ管φ150

送水管　高密度ﾎﾟﾘｴﾁﾚﾝ管φ150

配水管　WEETAφ150

送水管　WEETAφ150

配水用ﾎﾟﾘｴﾁﾚﾝ管φ75

送水管　WEETA-13.6 W150S


配水管　WEETA-13.6 W150S

配水用ﾎﾟﾘｴﾁﾚﾝ管φ100

凡　例

φ200	
φ150	
φ100	
φ 75	
φ 50	
φ 40	
φ 30	
φ 25	
φ 20	
φ 16	
φ 13	
φ 80	
	消火栓
	空気弁
	仕切弁
	バルブ
	量水器
	止水栓

農業集落排水

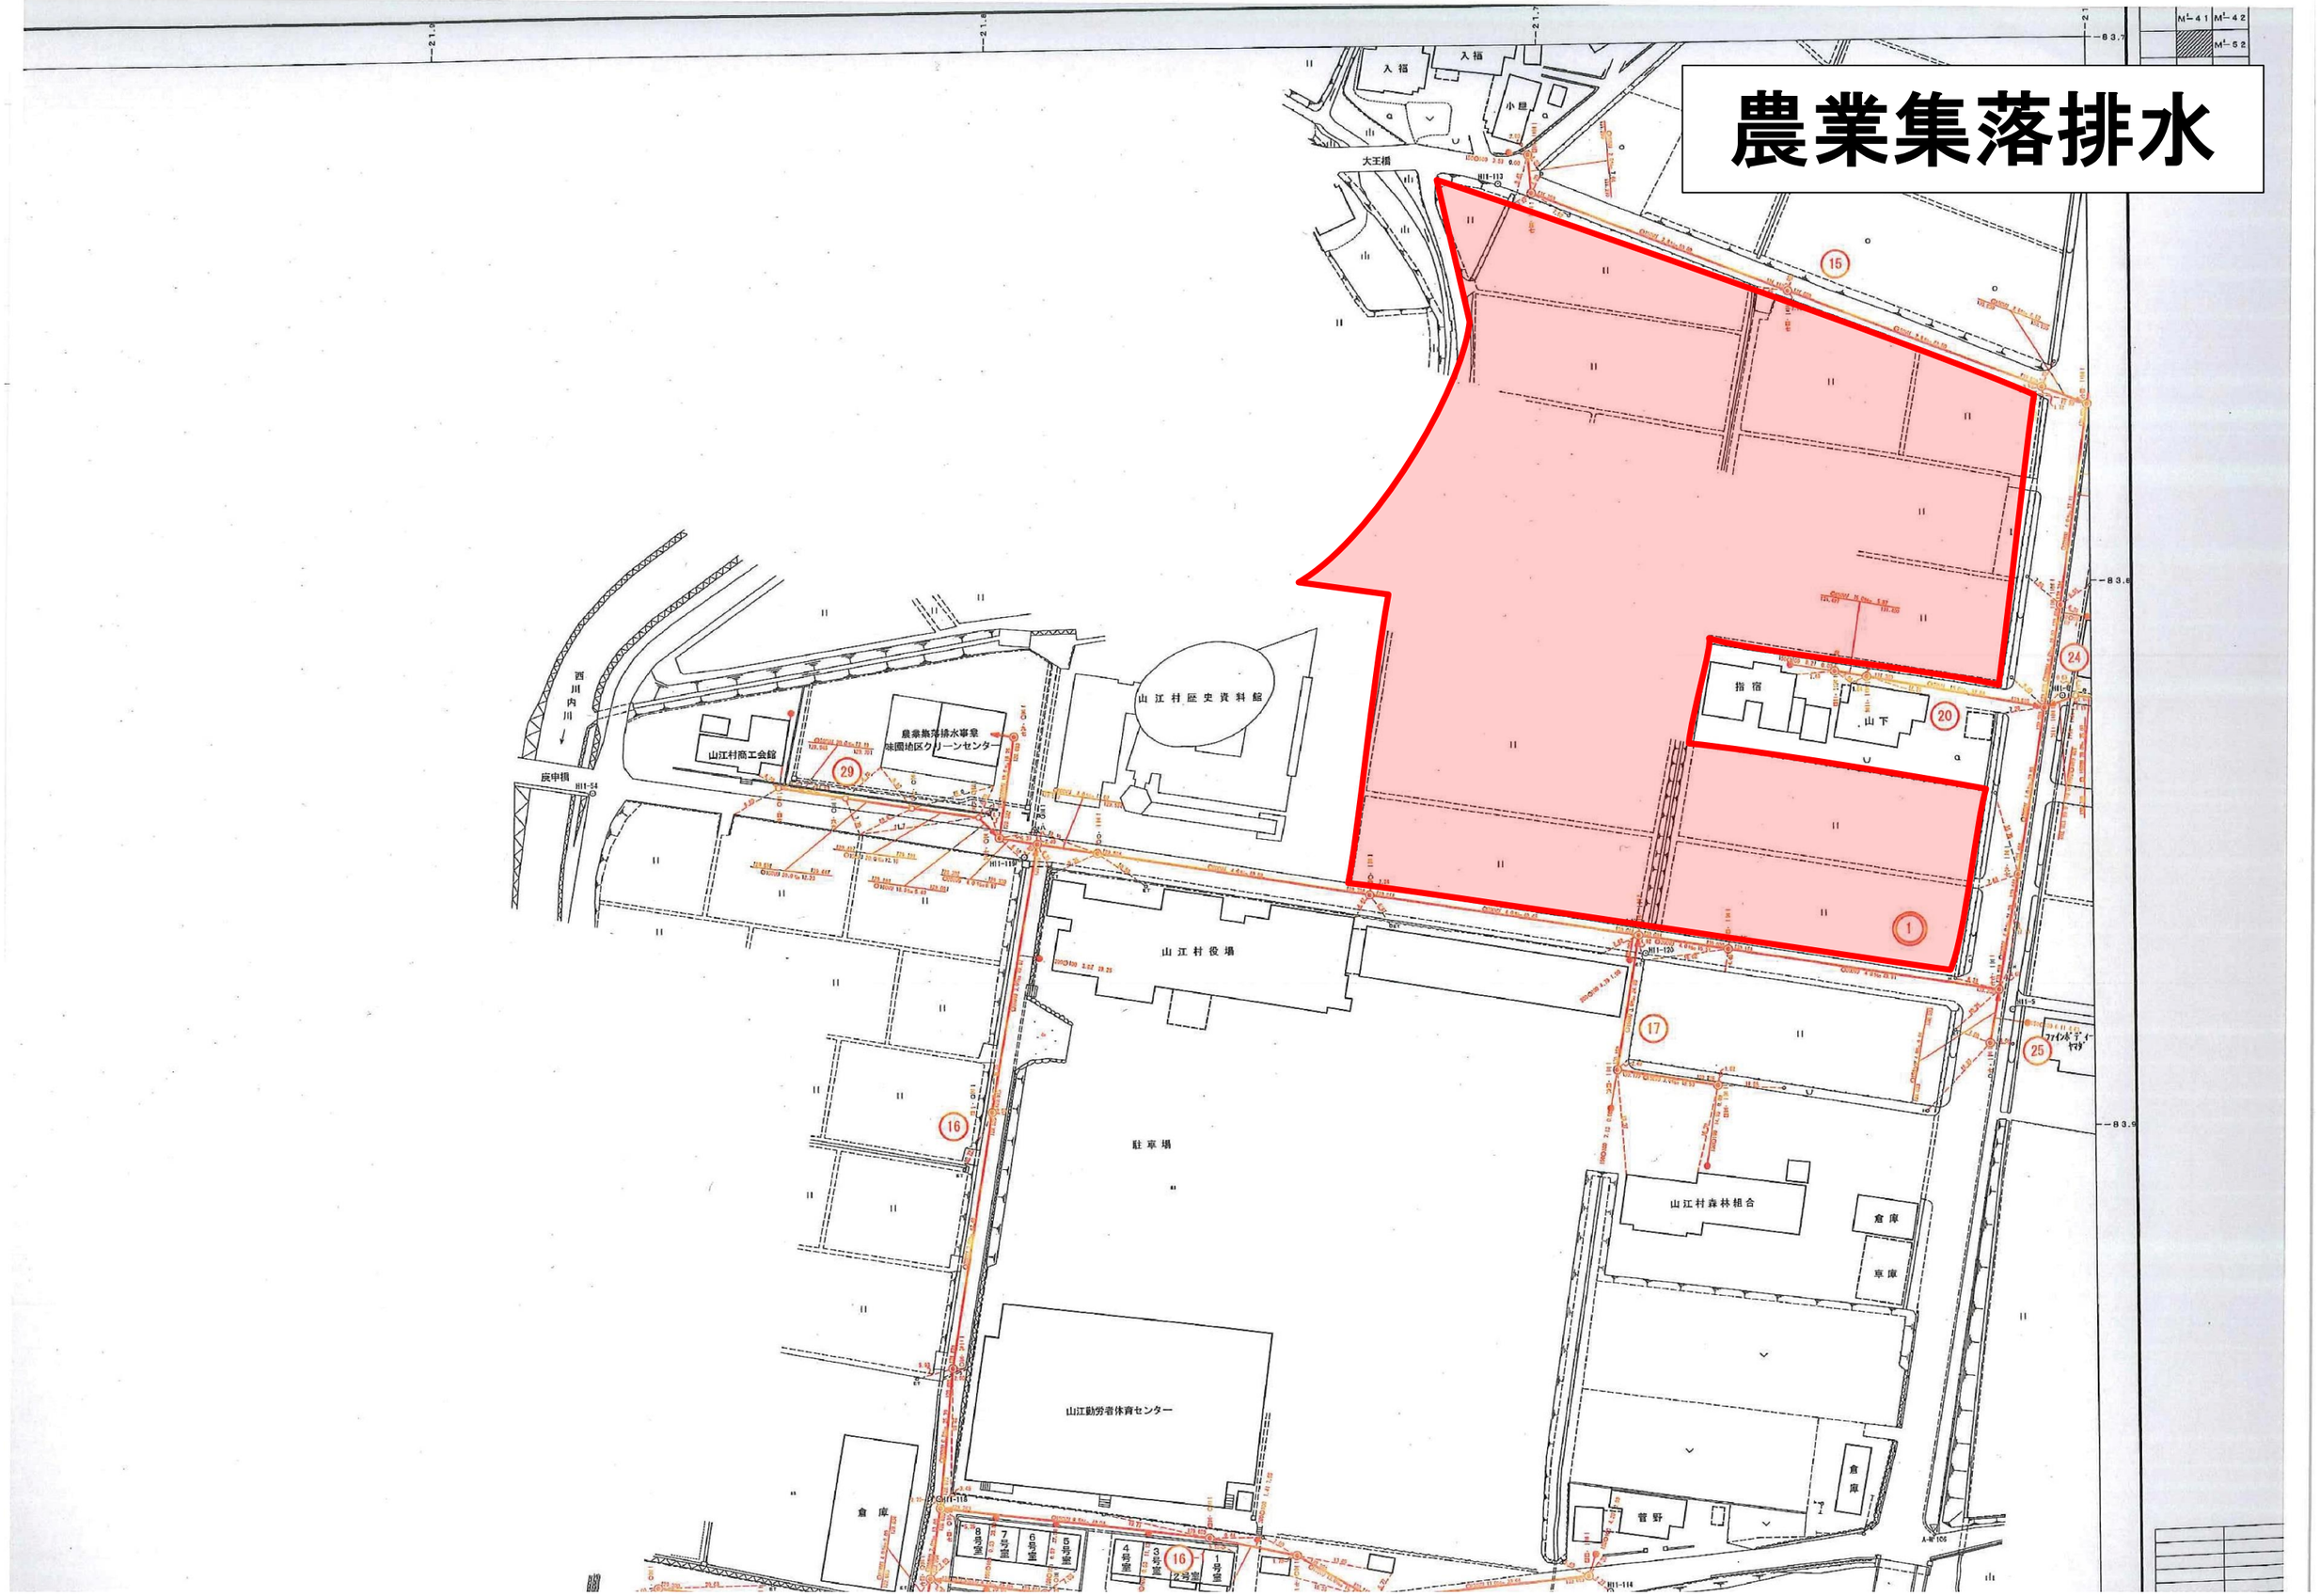
入福
入福
小昌
大王橋
15
24
指宿
山下
20
1
西川内川
庇申橋
山江村商工会館
29
農業集落排水事業
味園地区クリーンセンター
山江村民史資料館
山江村役場
駐車場
16
17
25
山江村森林組合
倉庫
車庫
倉庫
管野
倉庫
山江勤労者体育センター
8号室
7号室
6号室
5号室
4号室
3号室
2号室
1号室