


延床面積算定


階	符号	計 算 式	各面積	各 階 床 面 積		延 床 面 積
1	A	5.46×2.56	13.977	159.17 m ² (48.23坪)	160.46 m ² (48.62坪)	303.25 m ² (91.89坪)
	B	16.38×2.73	44.717			
	C	15.98×4.55	72.709			
	D	14.56×1.82	26.499			
	E	0.91×0.70	0.637			
	F	0.91×0.70	0.637			
	G	1.42×0.91	1.292	〔増築面積〕 1.29 m ²		
2	K	14.56×2.73	39.748	142.79 m ² (43.27坪)		
	L	15.98×5.46	87.250			
	M	14.56×0.91	13.249			
	N	3.64×0.70	2.548			

建築面積算定

符号	計 算 式	各面積	建築面積
A~G	上記計算より	160.46	167.17 m ² (50.66坪)
a	1.82×0.70	1.274	
b	2.94×1.85	5.439	

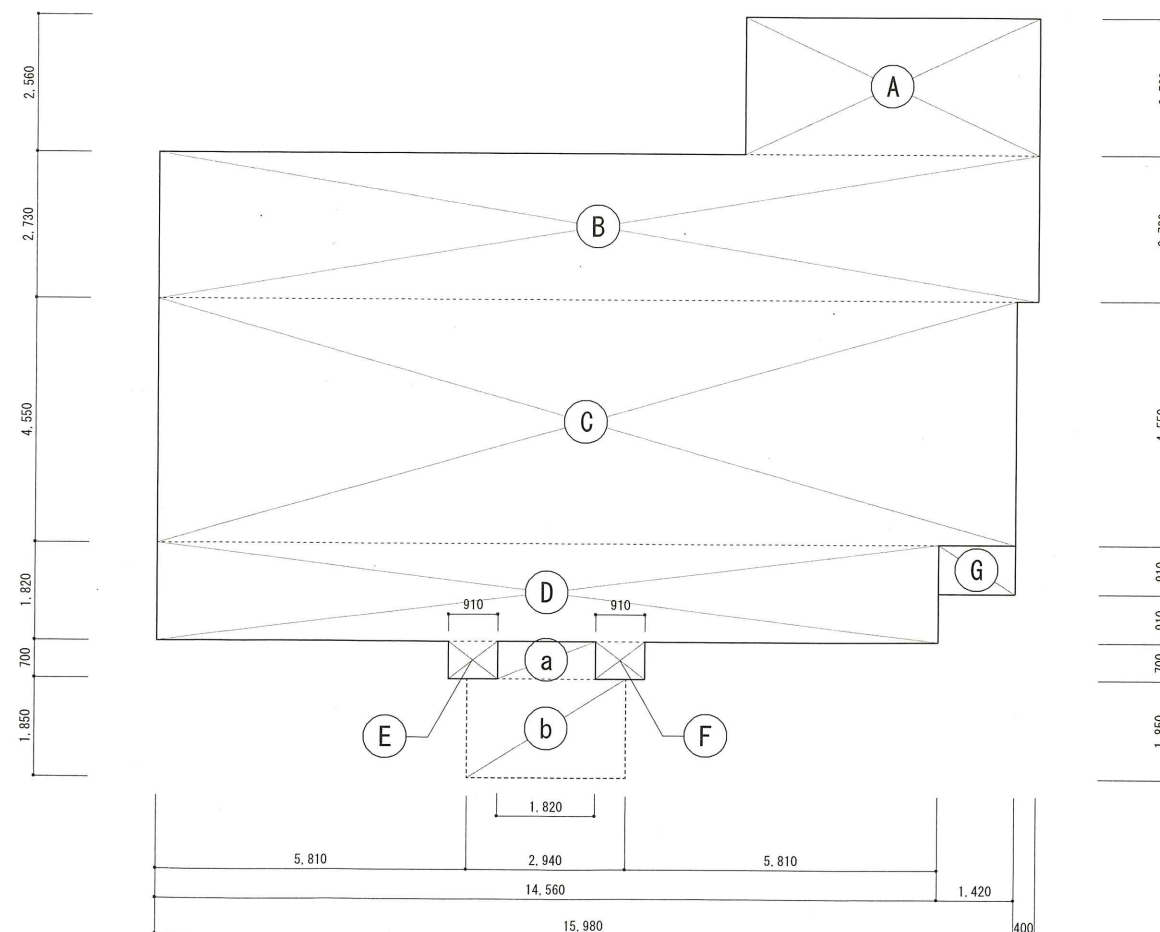

1階求積図 1/100

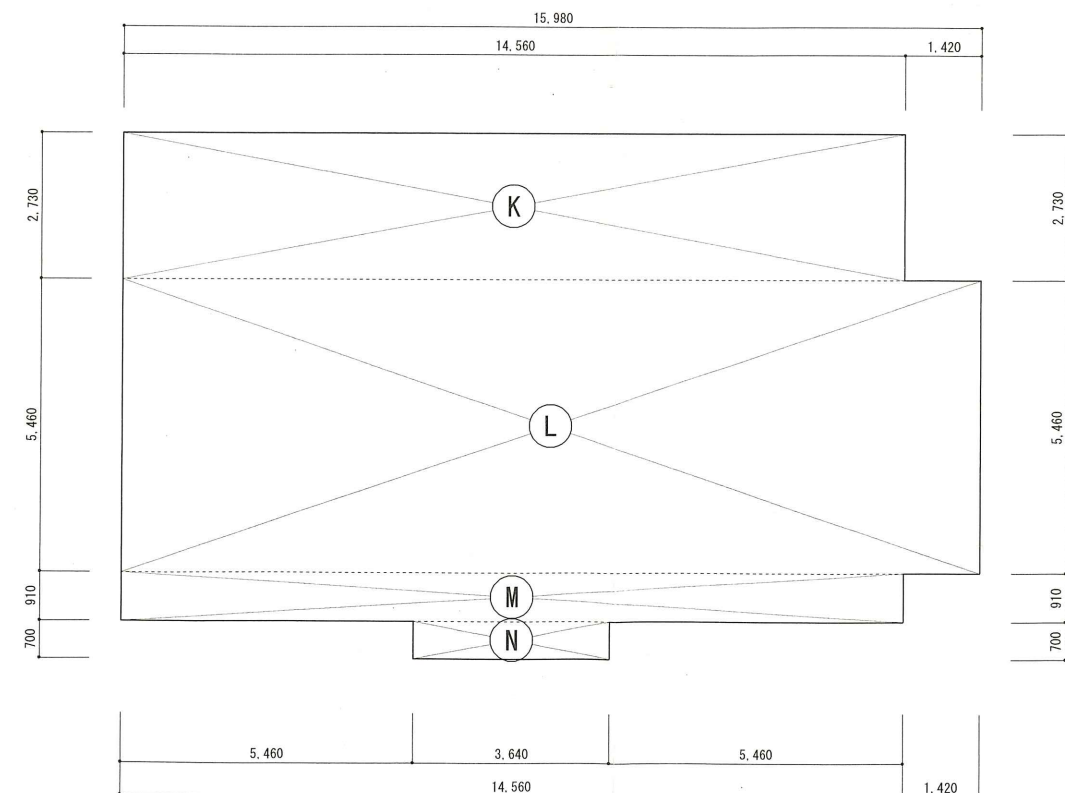

2階求積図 1/100



有限会社 本田建築設計事務所
一級建築士事務所

〒868-0086 熊本県人吉市下原町字荒毛1339-1
TEL. (0966) 24-8618 FAX. (0966) 24-8610
事務所登録熊本県第846号
一級建築士大臣登録120826号 設計者 本田 利 廣

設計印	次 長	主 任	副主任	担 当	承認印

作成年月日

年 月 日

工事名	山江村都市農村交流センター施設整備工事
図面名	面 積 求 積 図

整理番号

縮尺 1/100