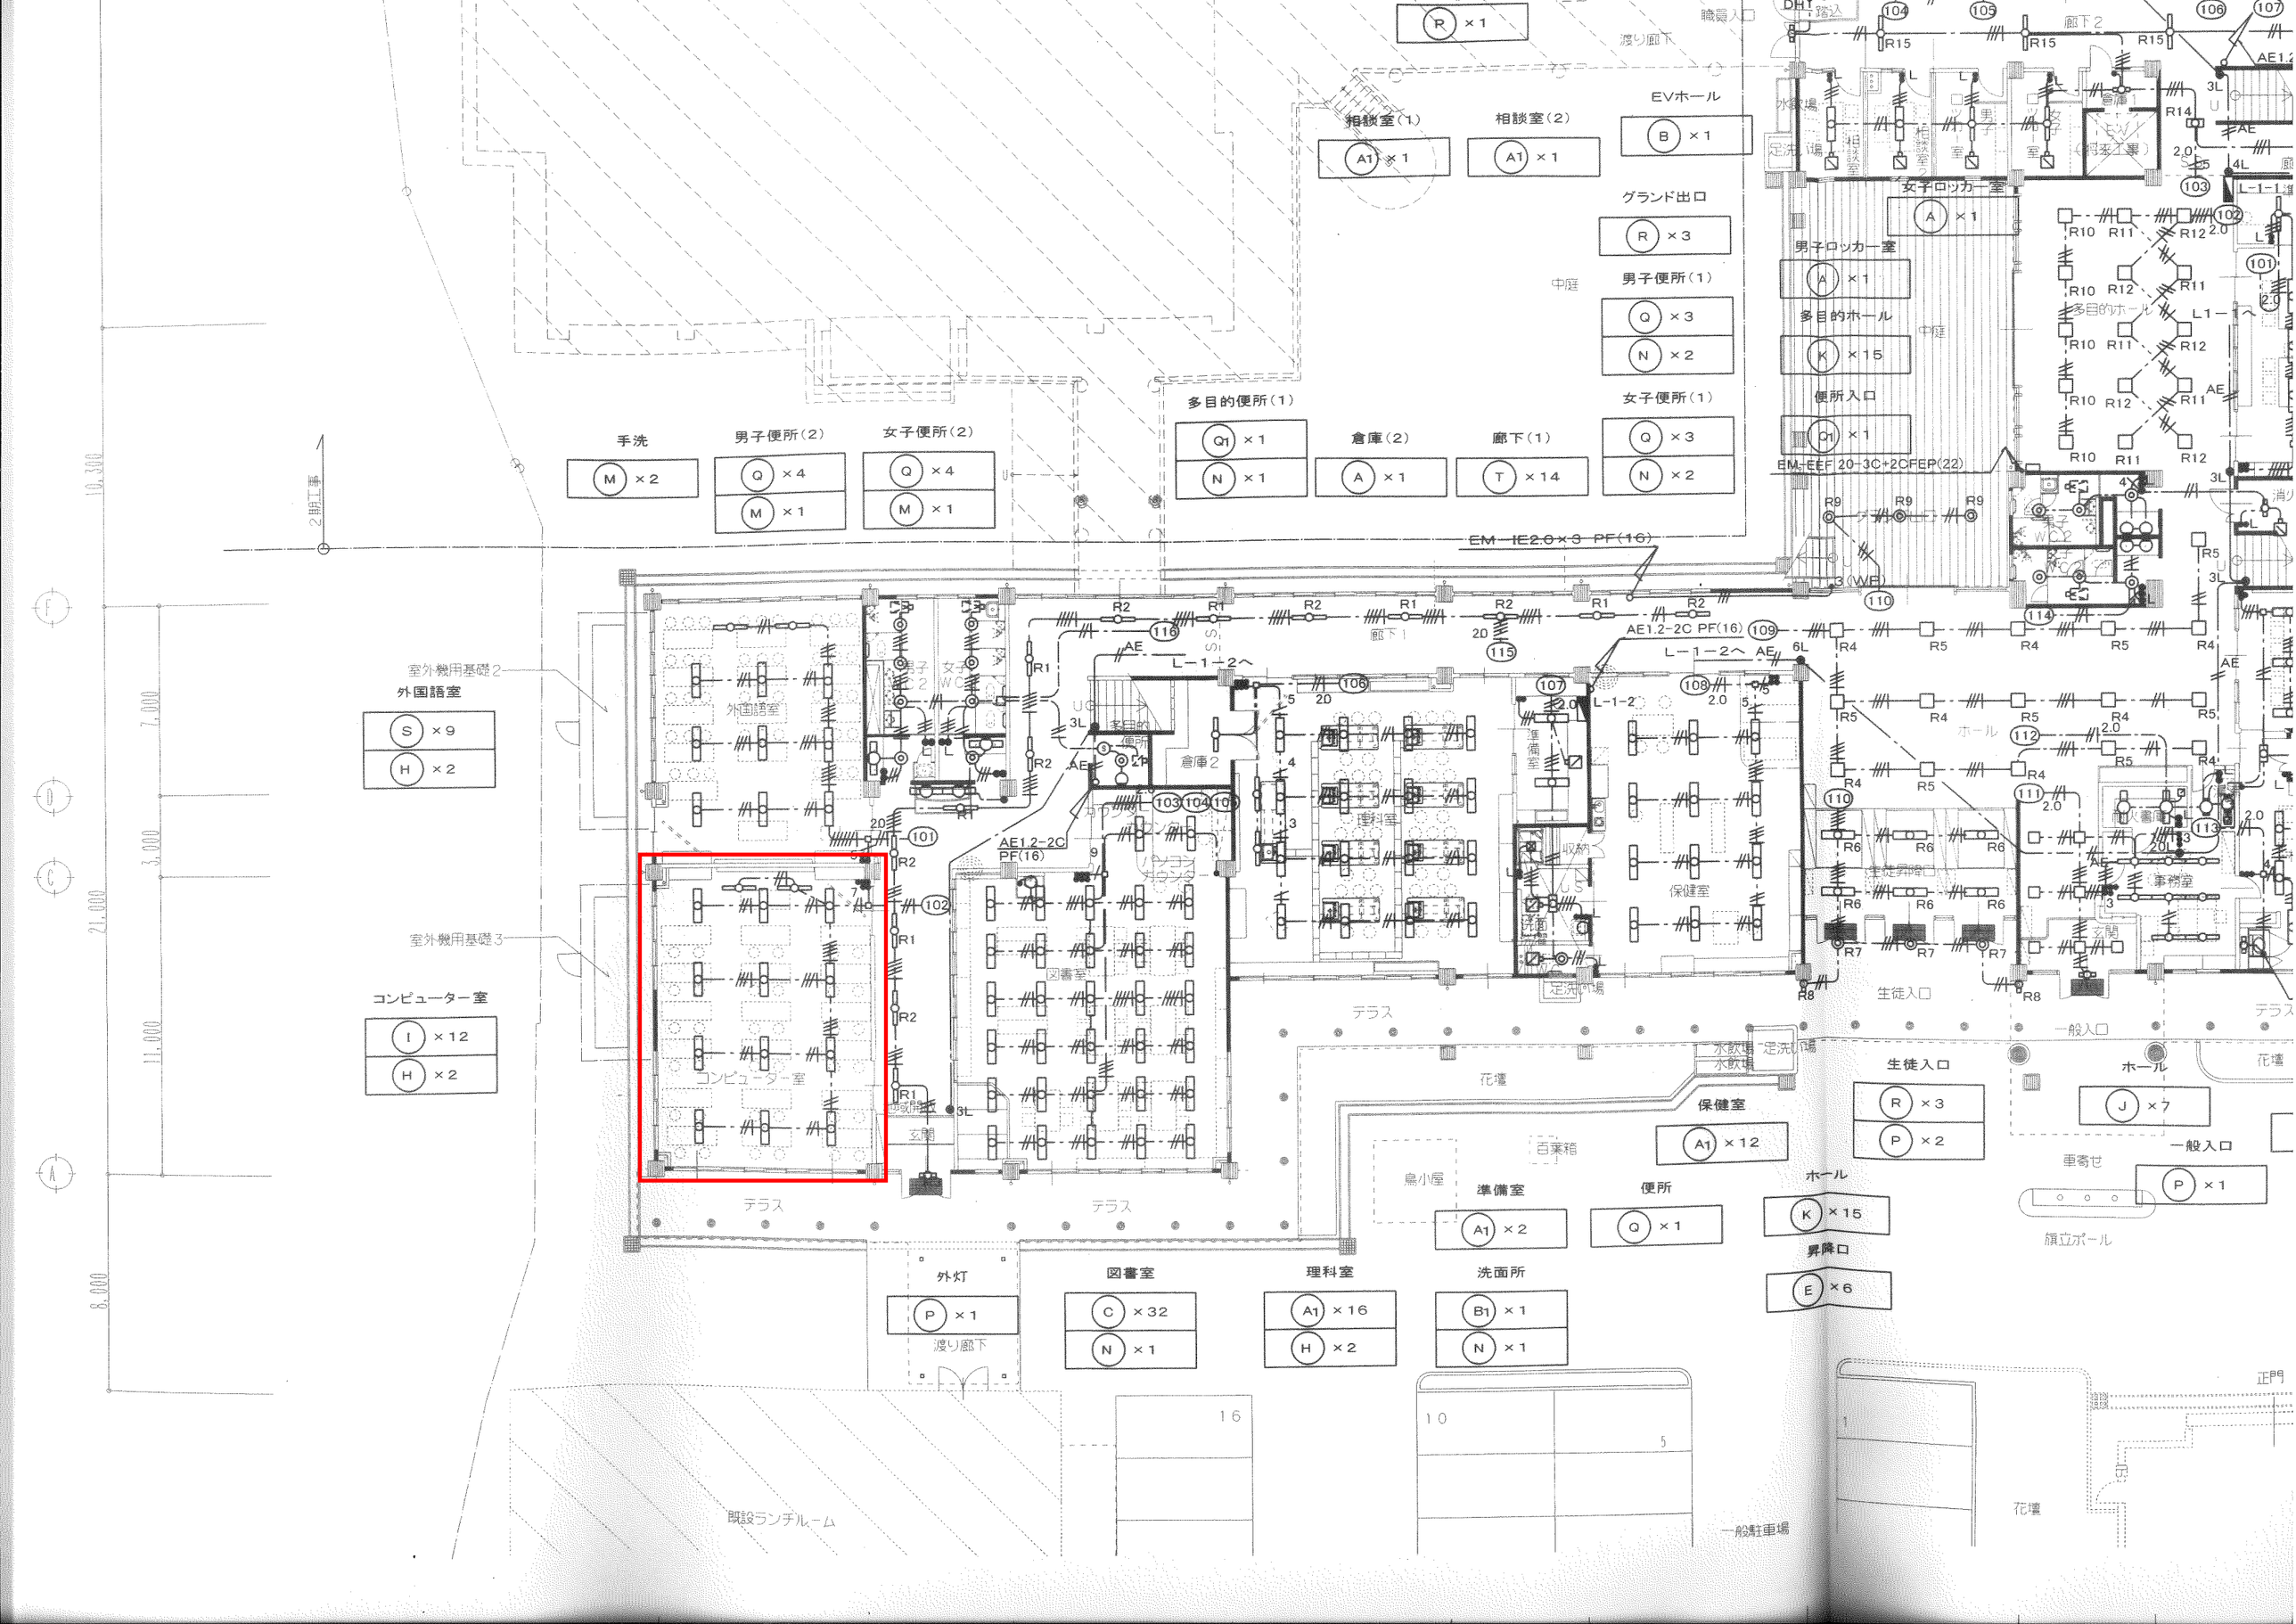
相談室(1)
A1 × 1
相談室(2)
A1 × 1
EVホール
B × 1
グランド出口
R × 3
男子便所(1)
Q × 3
N × 2
女子便所(1)
Q × 3
N × 2
多目的便所(1)
Q1 × 1
N × 1
倉庫(2)
A × 1
廊下(1)
T × 14
手洗
M × 2
男子便所(2)
Q × 4
M × 1
女子便所(2)
Q × 4
M × 1
女子ロッカー室
A × 1
男子ロッカー室
A × 1
多目的ホール
K × 15
便所入口
Q1 × 1
外国語室
S × 9
H × 2
コンピューター室
I × 12
H × 2
外灯
P × 1
図書室
C × 32
N × 1
理科室
A1 × 16
H × 2
洗面所
B1 × 1
N × 1
準備室
A1 × 2
便所
Q × 1
保健室
A1 × 12
ホール
K × 15
昇降口
E × 6
生徒入口
R × 3
P × 2
ホール
J × 7
一般入口
P × 1
EM-EEF 20-3C+2CFEP(22)
EM-IE2.0×3 PF(16)
AE1.2-2C PF(16)
室外機用基礎2
室外機用基礎3
既設ランチルーム
一般駐車場
正門
花壇
テラス
渡り廊下
中庭
多目的ホール
ホール
生徒入口
一般入口
旗立ポール
重寄せ
百葉箱
鳥小屋
水飲場
足洗い場
玄関
職員入口