





系統用蓄電池設備想定配置図

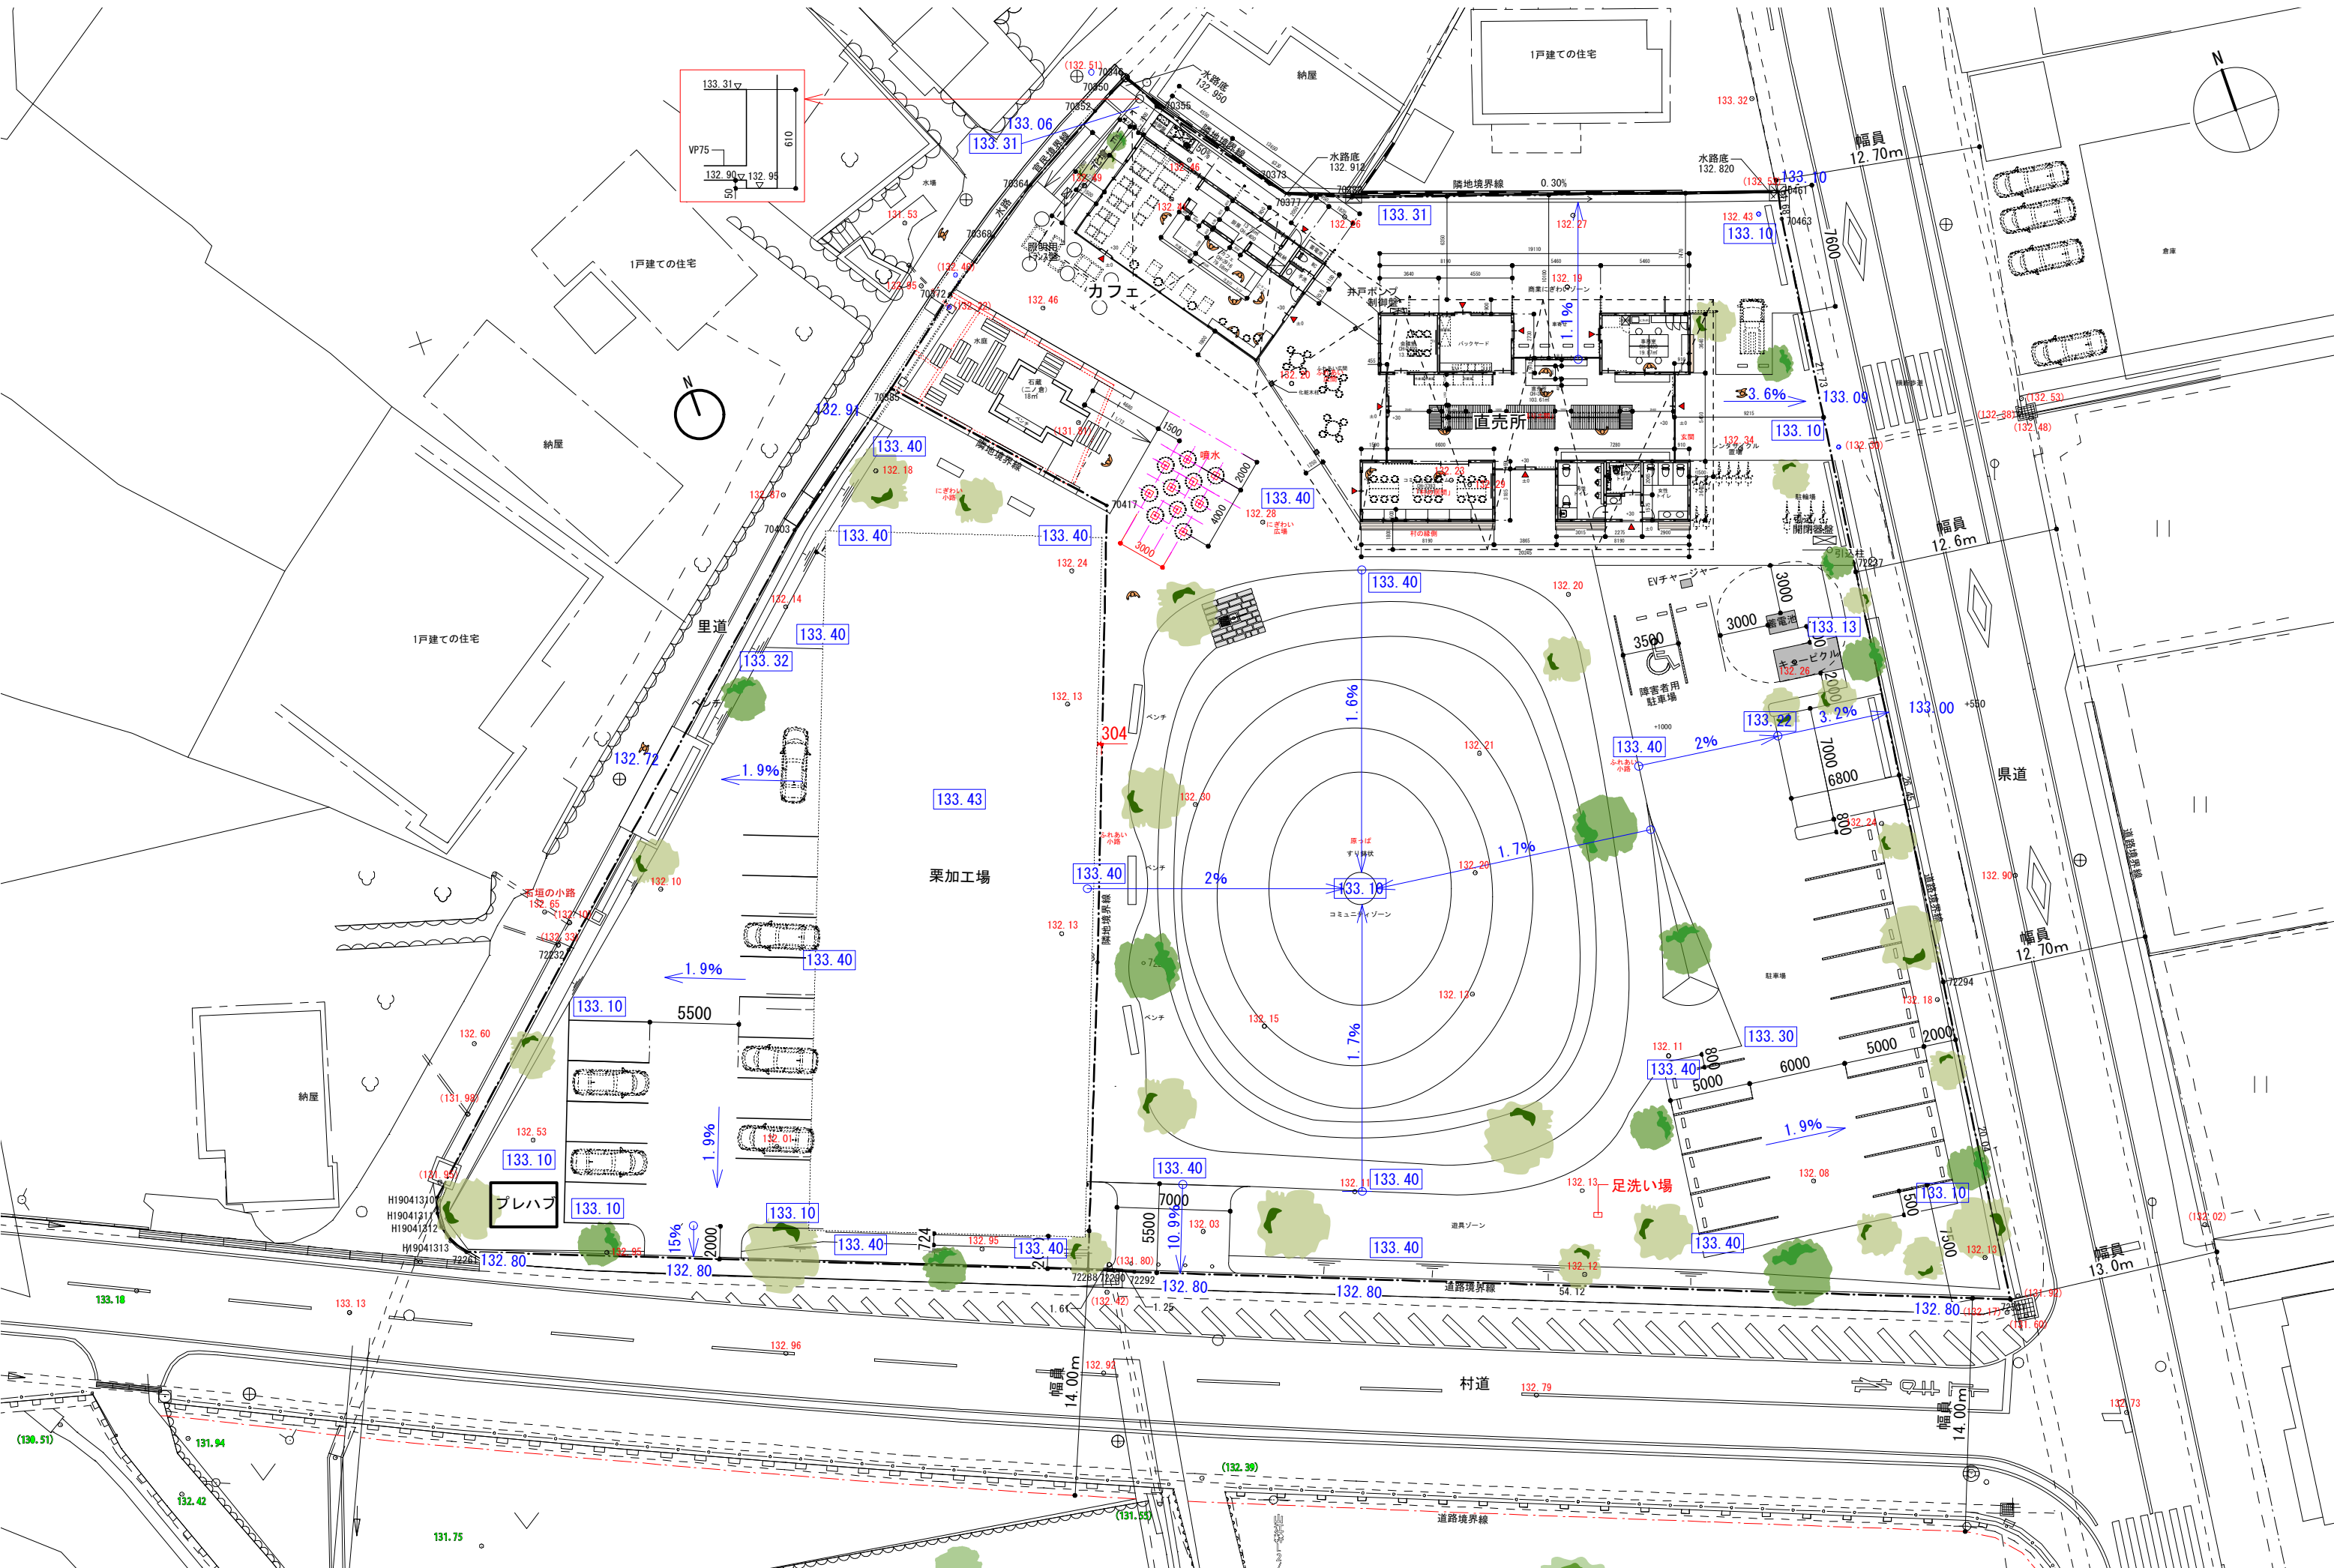

改訂履歴	05				図面番号				改訂	プロジェクト名		プロジェクトNo.	
	04												
	03												
	02				設計	検図	調達	承認	作成日	図面名称		縮尺	ページ
	01									系統用蓄電池配置想定図		1:800	

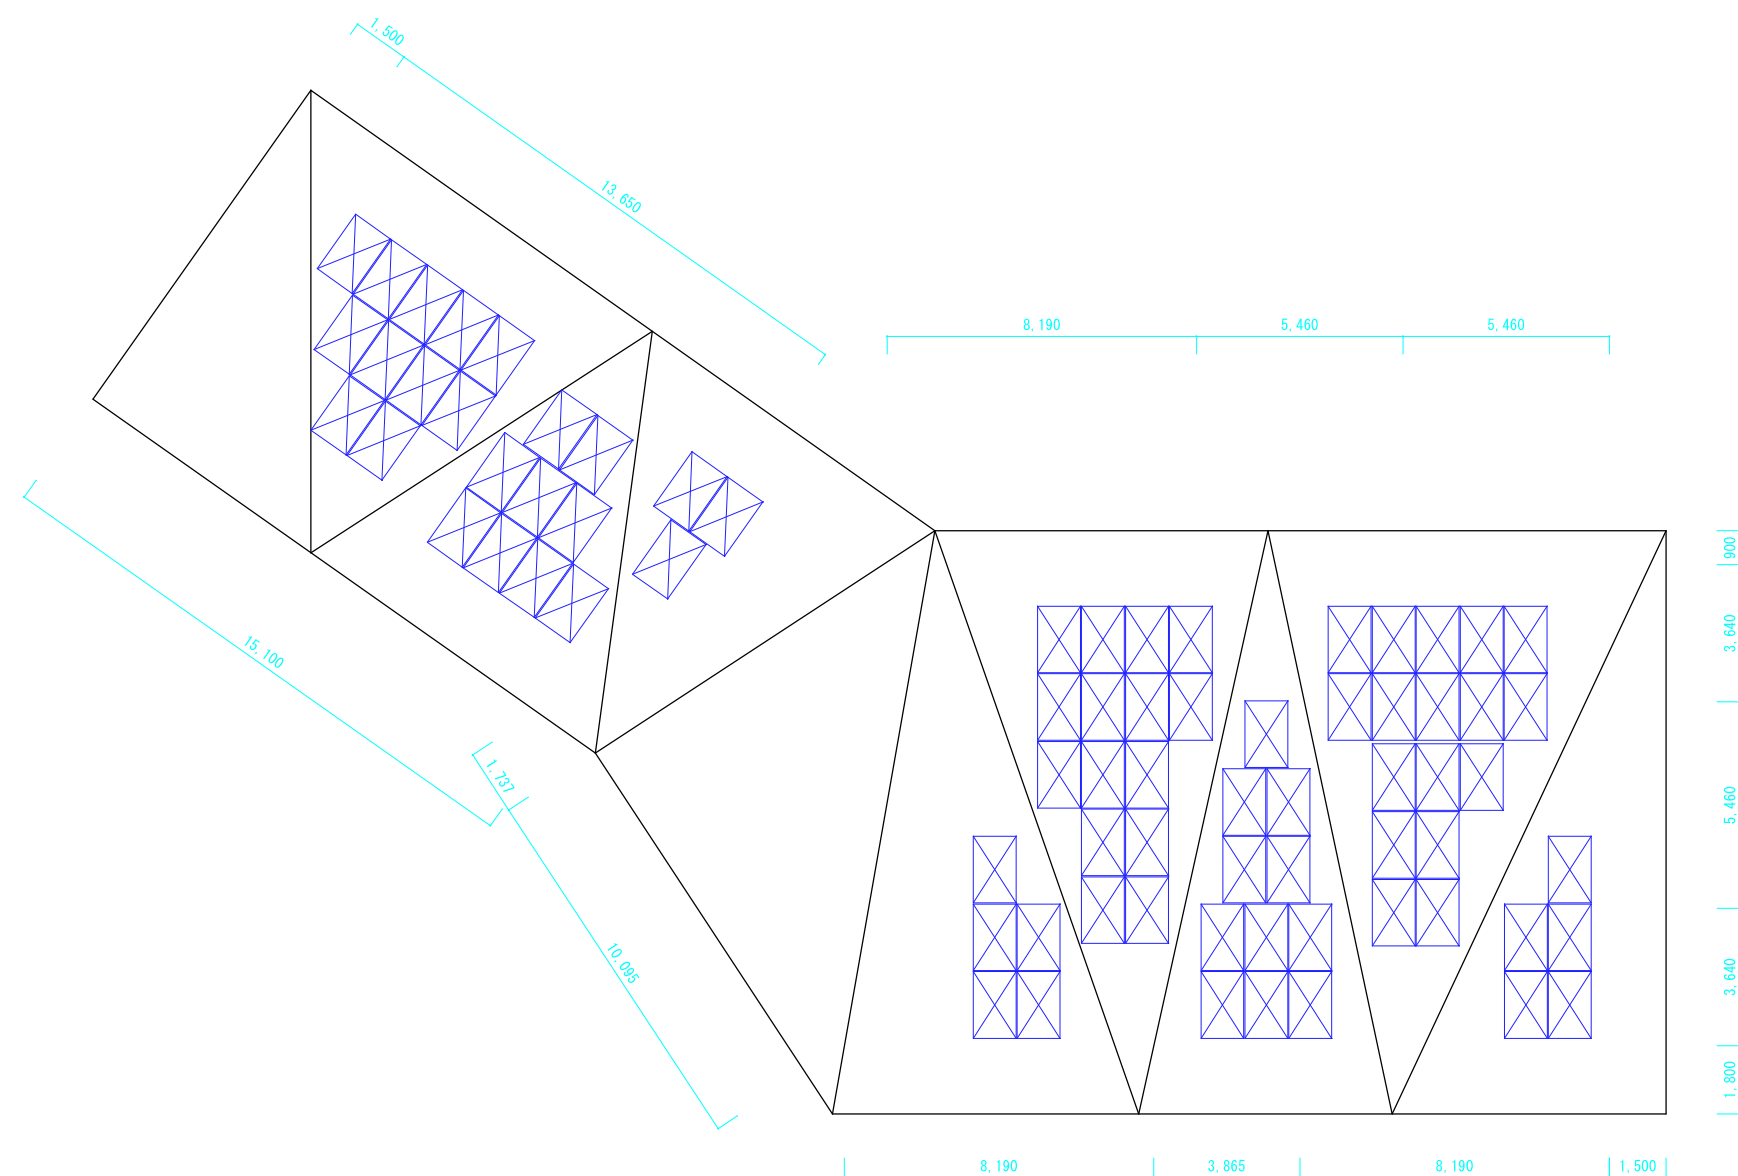

改訂履歴	05				図面番号				改訂	プロジェクト名				プロジェクトNo.		
	04									栗の駅						
	03				設計	検図	調達	承認	作成日		図面名称				縮尺	ページ
	02					--	--	--			設備配置図（仮）				1:200	1/1
	01															




■ パネル

施設名称	図面名称	モジュール	システム容量
山江村体育館	設備レイアウト図		
設置住所	作成日	パワーコンディショナー	設計担当
熊本県球磨郡山江村山田甲1353-1			




パネル

施設名称	図面名称	モジュール	システム容量
屋形多目的集会施設	設備レイアウト図		
設置住所	作成日		設計担当
熊本県球磨郡山江村大字万江乙633			

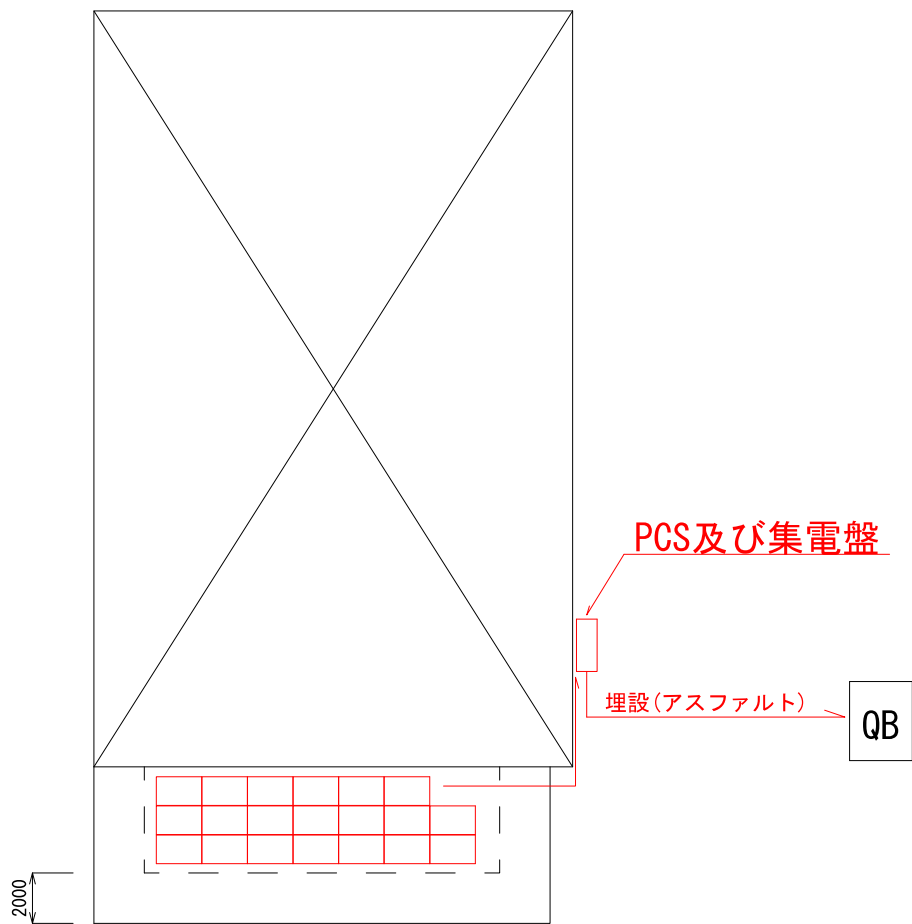

■ パネル

施設名称	図面名称	モジュール	システム容量
万江体育館	設備レイアウト図		
設置住所	作成日	パワーコンディショナー	設計担当
熊本県球磨郡山江村大字石江甲912-1			

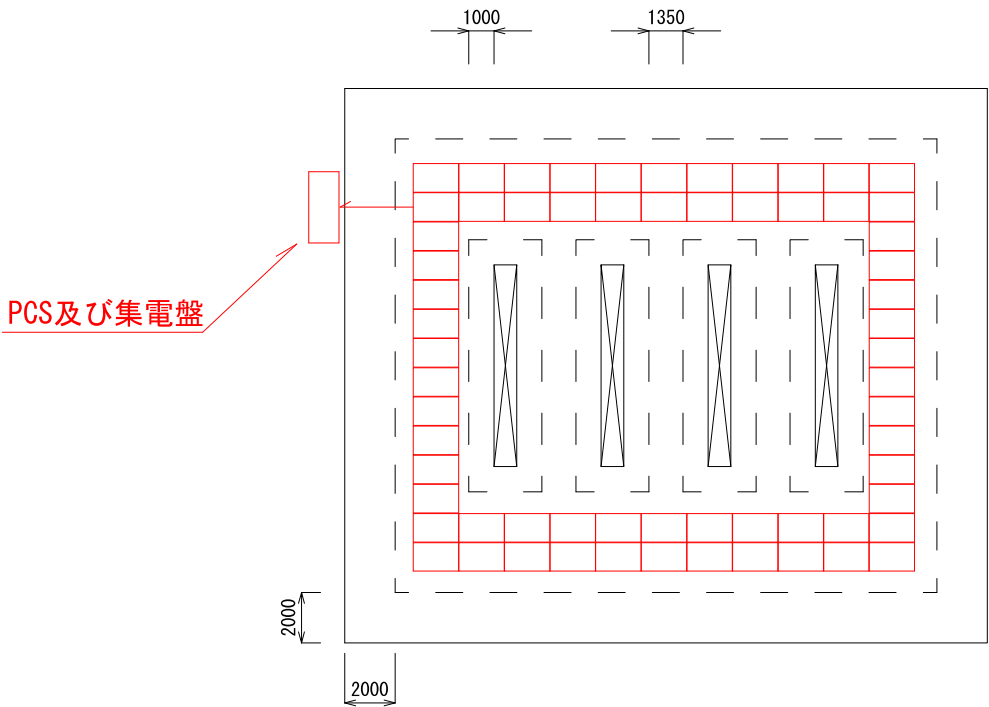


■ パネル

施設名称	図面名称	モジュール	システム容量
温泉ほたる ゲートボール場	設備レイアウト図		
設置住所	作成日	パワーコンディショナー	設計担当
熊本県球磨郡山江村万江甲407-2			

入線

PCS及び集電盤

PV線

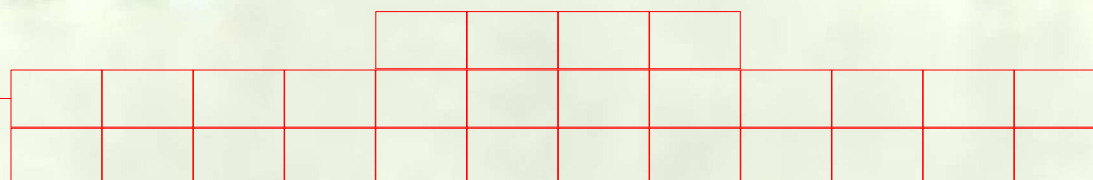

1/150

施設名称	図面名称	モジュール	システム容量
章鹿倉保育園			
設置住所	作成日	パワーコンディショナー	設計担当
熊本県球磨郡山江村山田乙2030			




パネル

施設名称	図面名称	モジュール	システム容量
万江保育園	設備レイアウト図		
設置住所	作成日	パワーコンディショナー	設計担当
熊本県球磨郡山江村万江甲932-8			



小規模多機能
ホーム黎明館
最近閲覧した場所

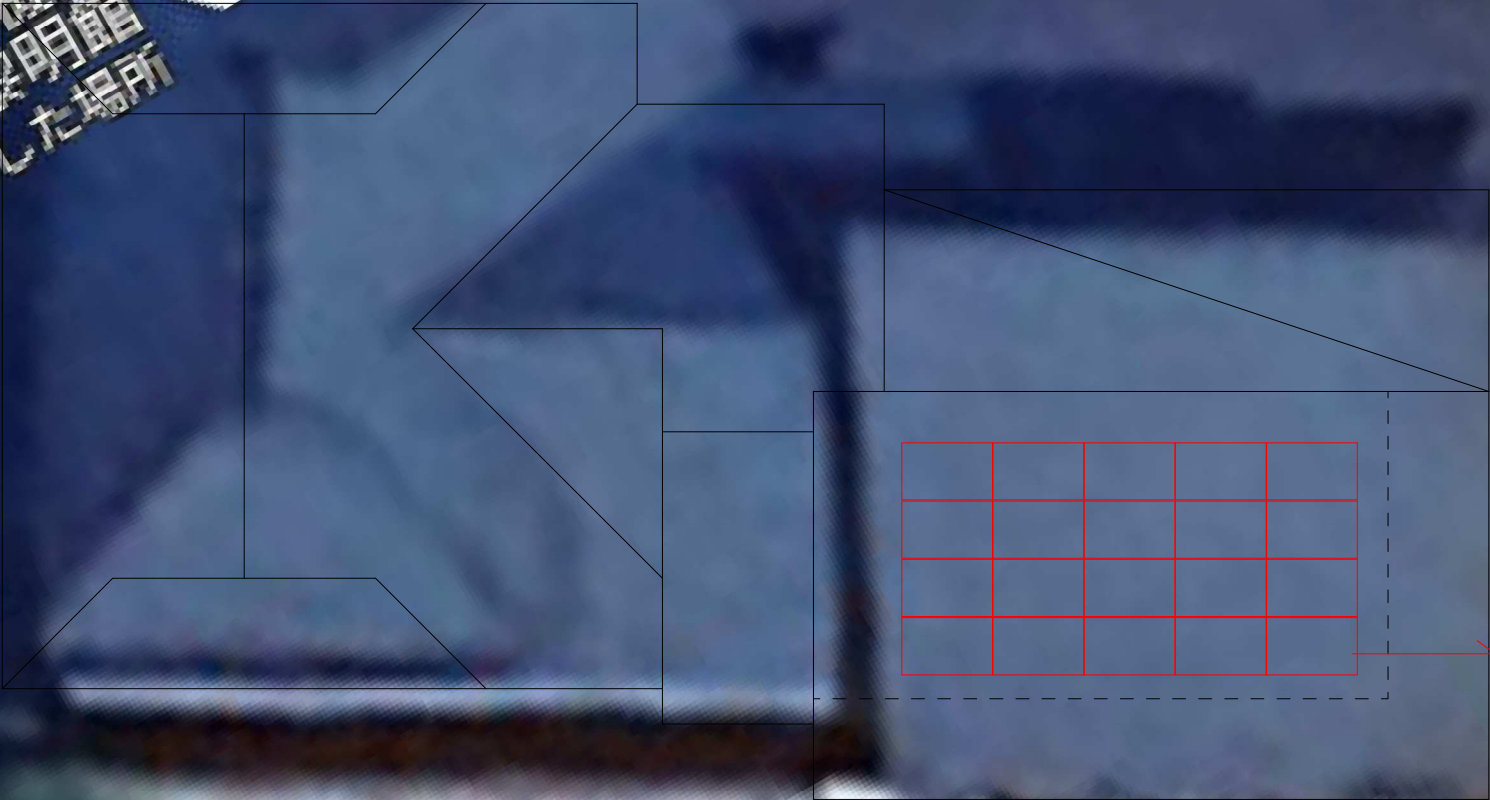

PCS
※壁より入線

2000

パネル


施設名称	図面名称	モジュール	システム容量
旧黎明館			
設置住所	作成日	パワーコンディショナー	設計担当
熊本県球磨郡山江村山田丁26			





QBへ

PCS

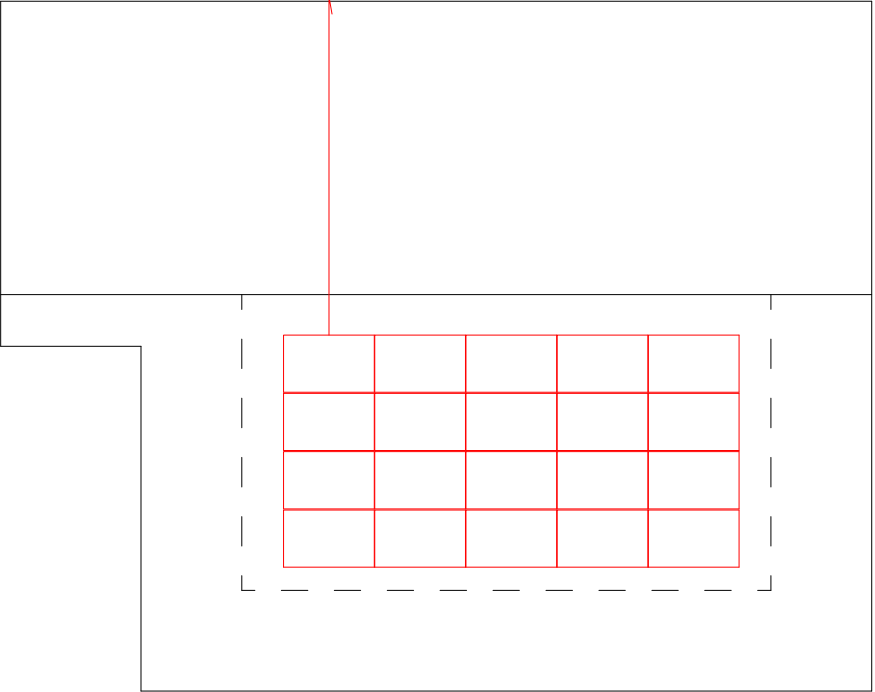

■ パネル

施設名称	図面名称	モジュール	システム容量
議会棟	設備レイアウト図		
設置住所	作成日	パワーコンディショナー	設計担当
熊本県球磨郡山江村大字山田甲1356-1			



1/400

施設名称	図面名称	モジュール	システム容量
山江村立万江小学校	設備レイアウト図		
設置住所	作成日	パワーコンディショナー	設計担当
熊本県球磨郡山江村万江甲931			



1/500

施設名称	図面名称	モジュール	システム容量
山江中学校武道館	設備レイアウト図		
設置住所	作成日	パワーコンディショナー	設計担当
熊本県球磨郡山江村山田丁60			



1/400

施設名称	図面名称	モジュール	システム容量
歴史民俗資料館	設備レイアウト図		
設置住所	作成日	パワーコンディショナー	設計担当
熊本県球磨郡山江村山田甲1360			