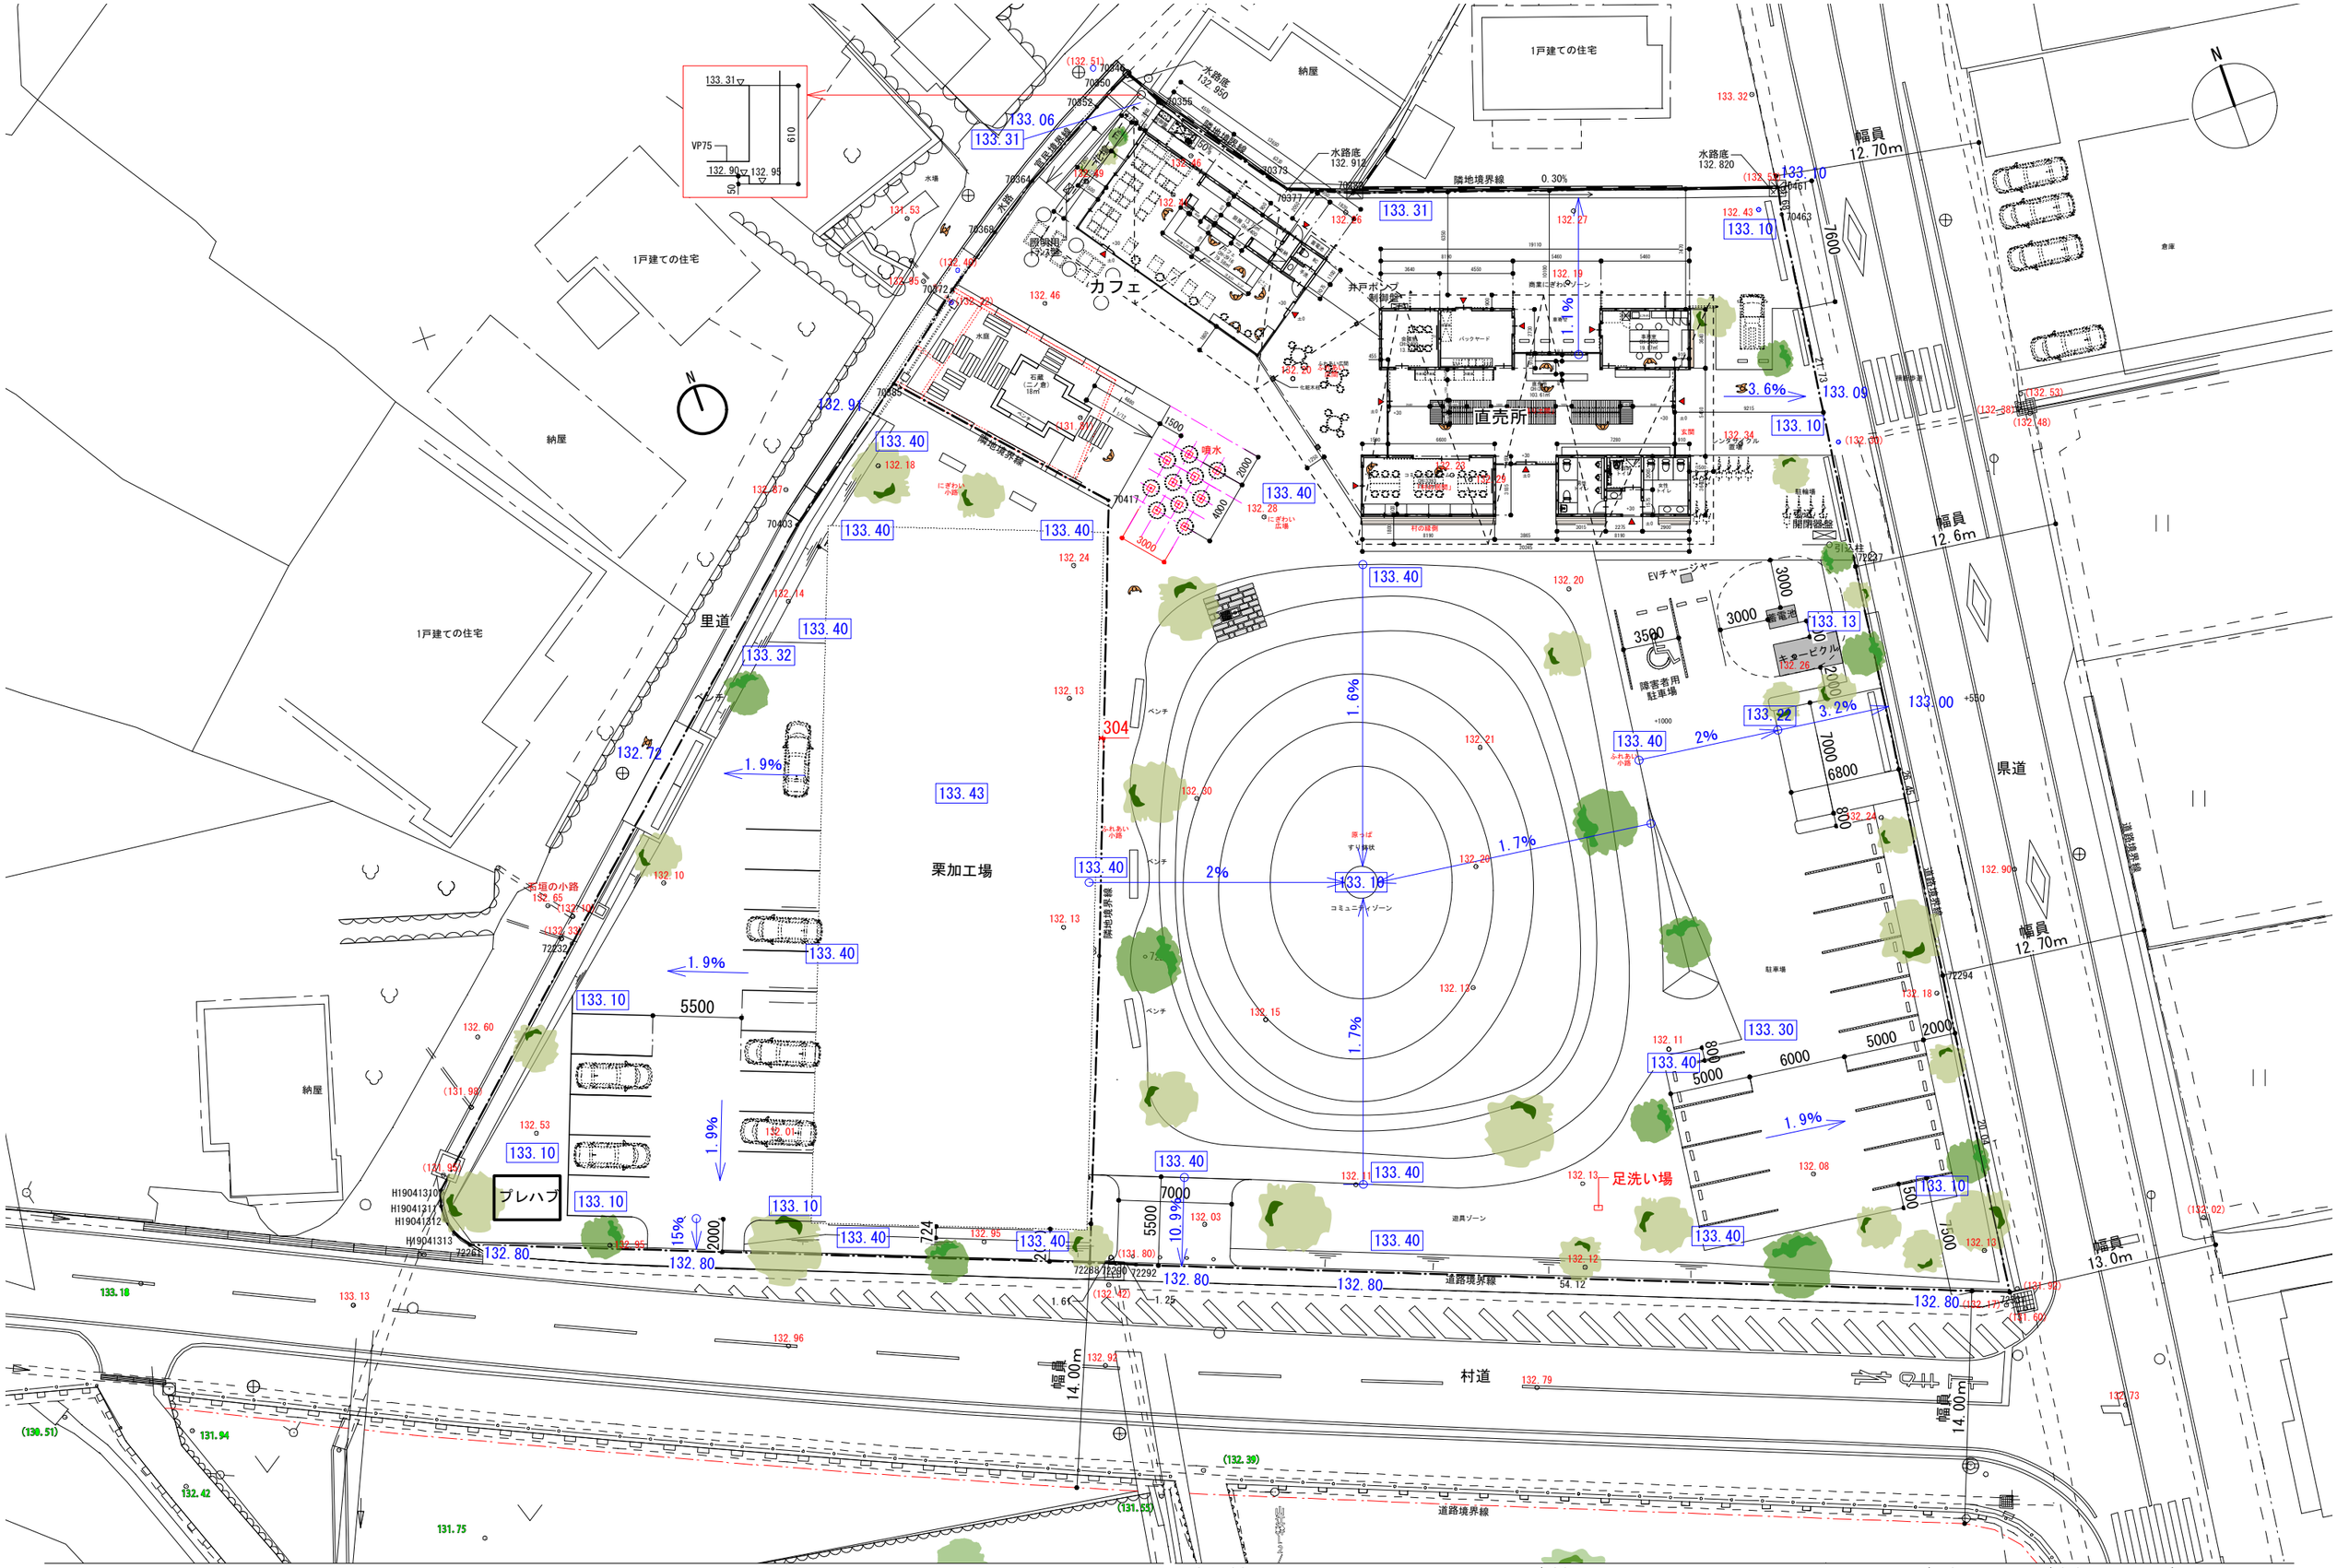

project title	title	scale	check	no
山江村官民共創地域振興拠点施設「栗の駅」整備事業	配置図	1/350	2026.2.2	A-12